




sous sol

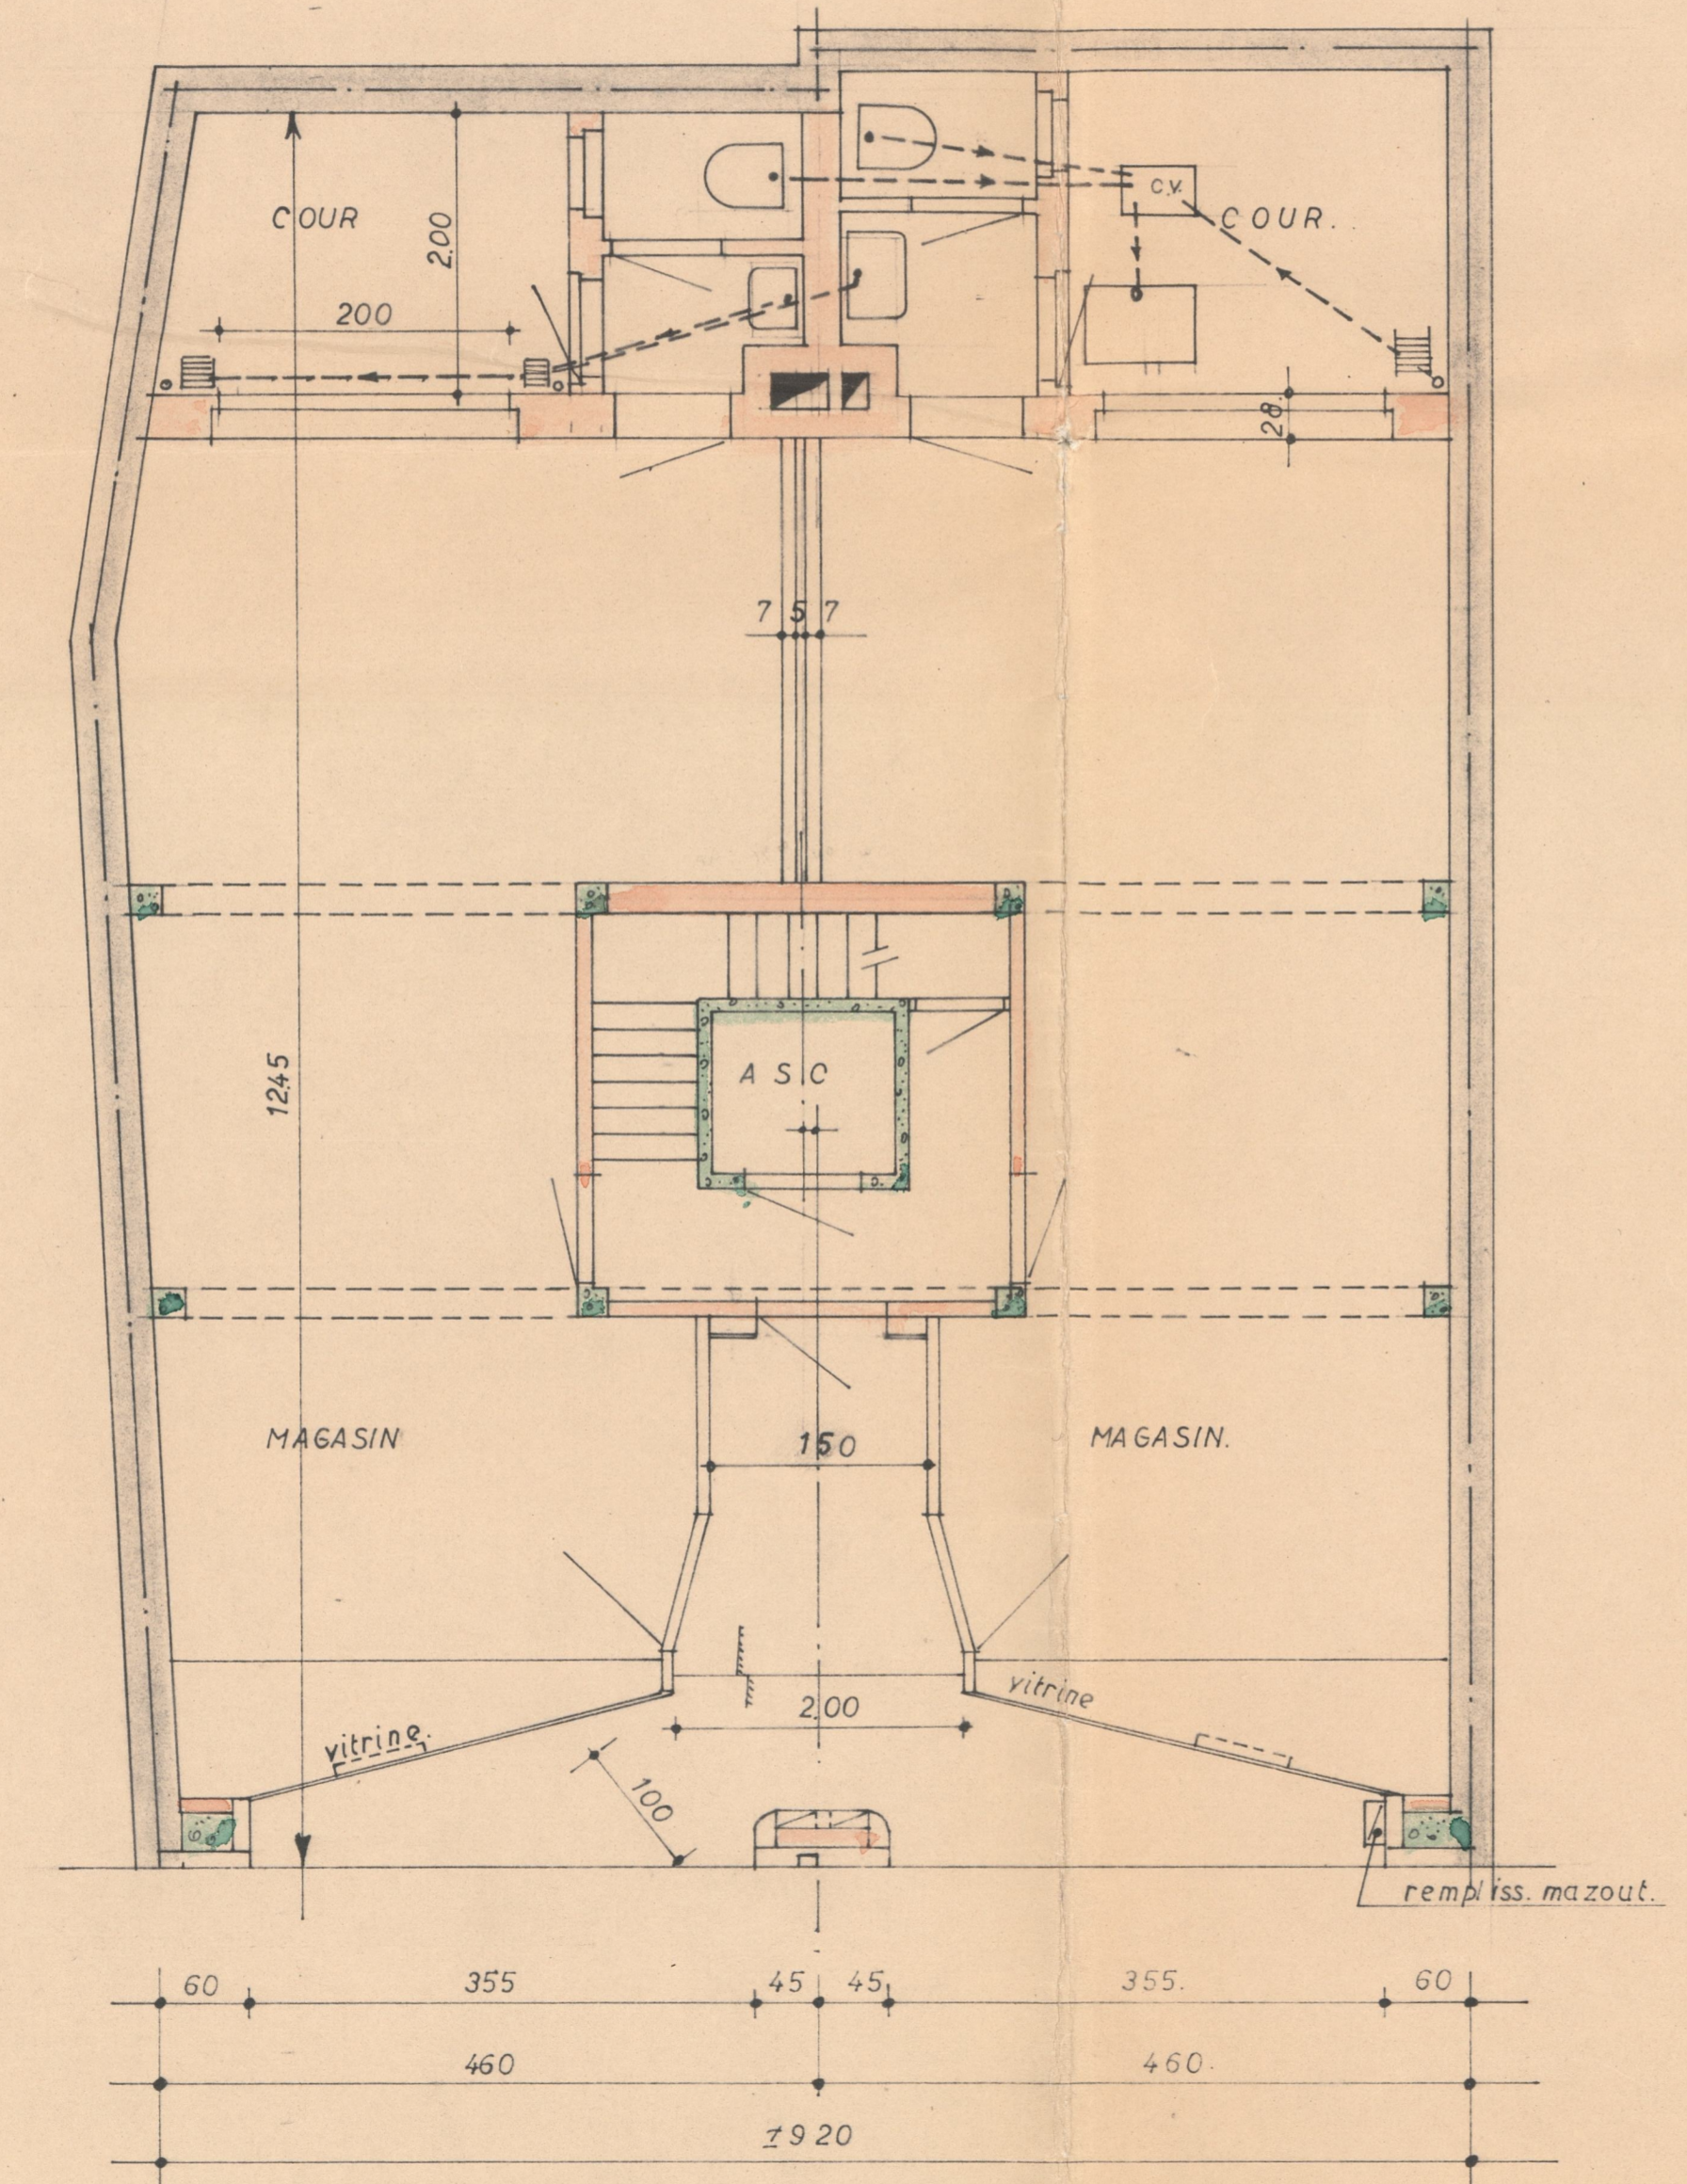


rez de chaussée

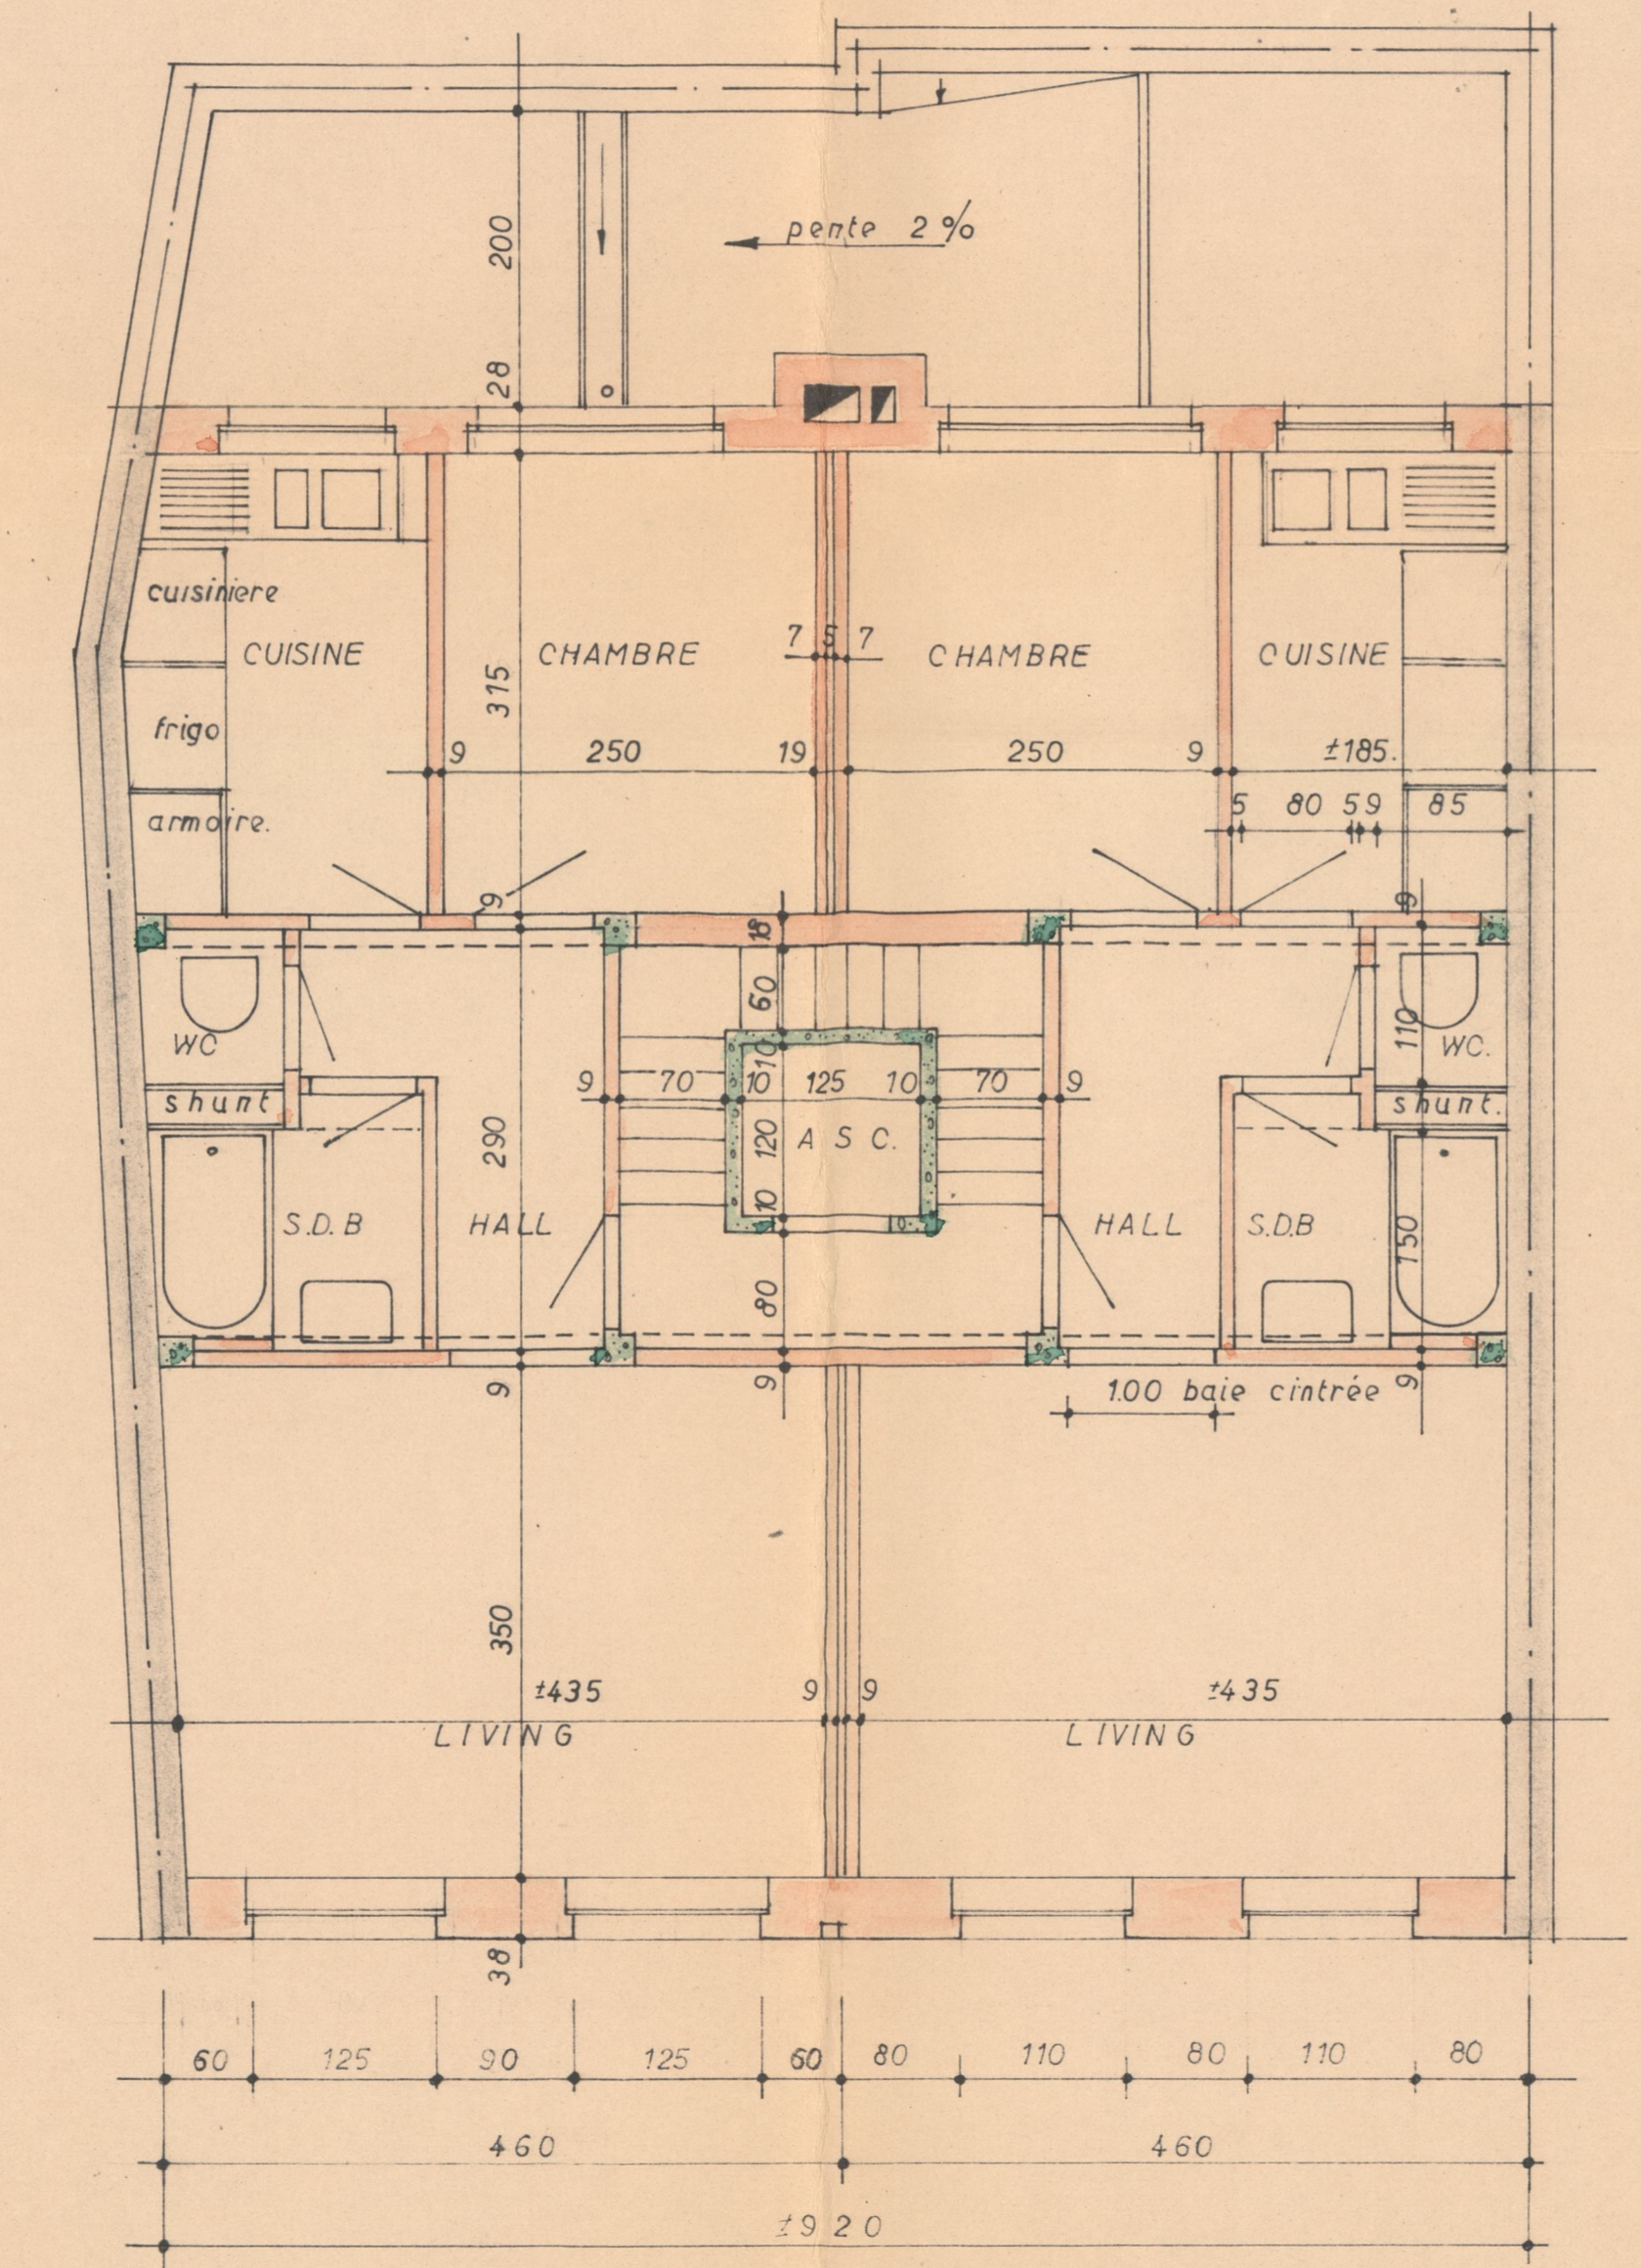

1er étage

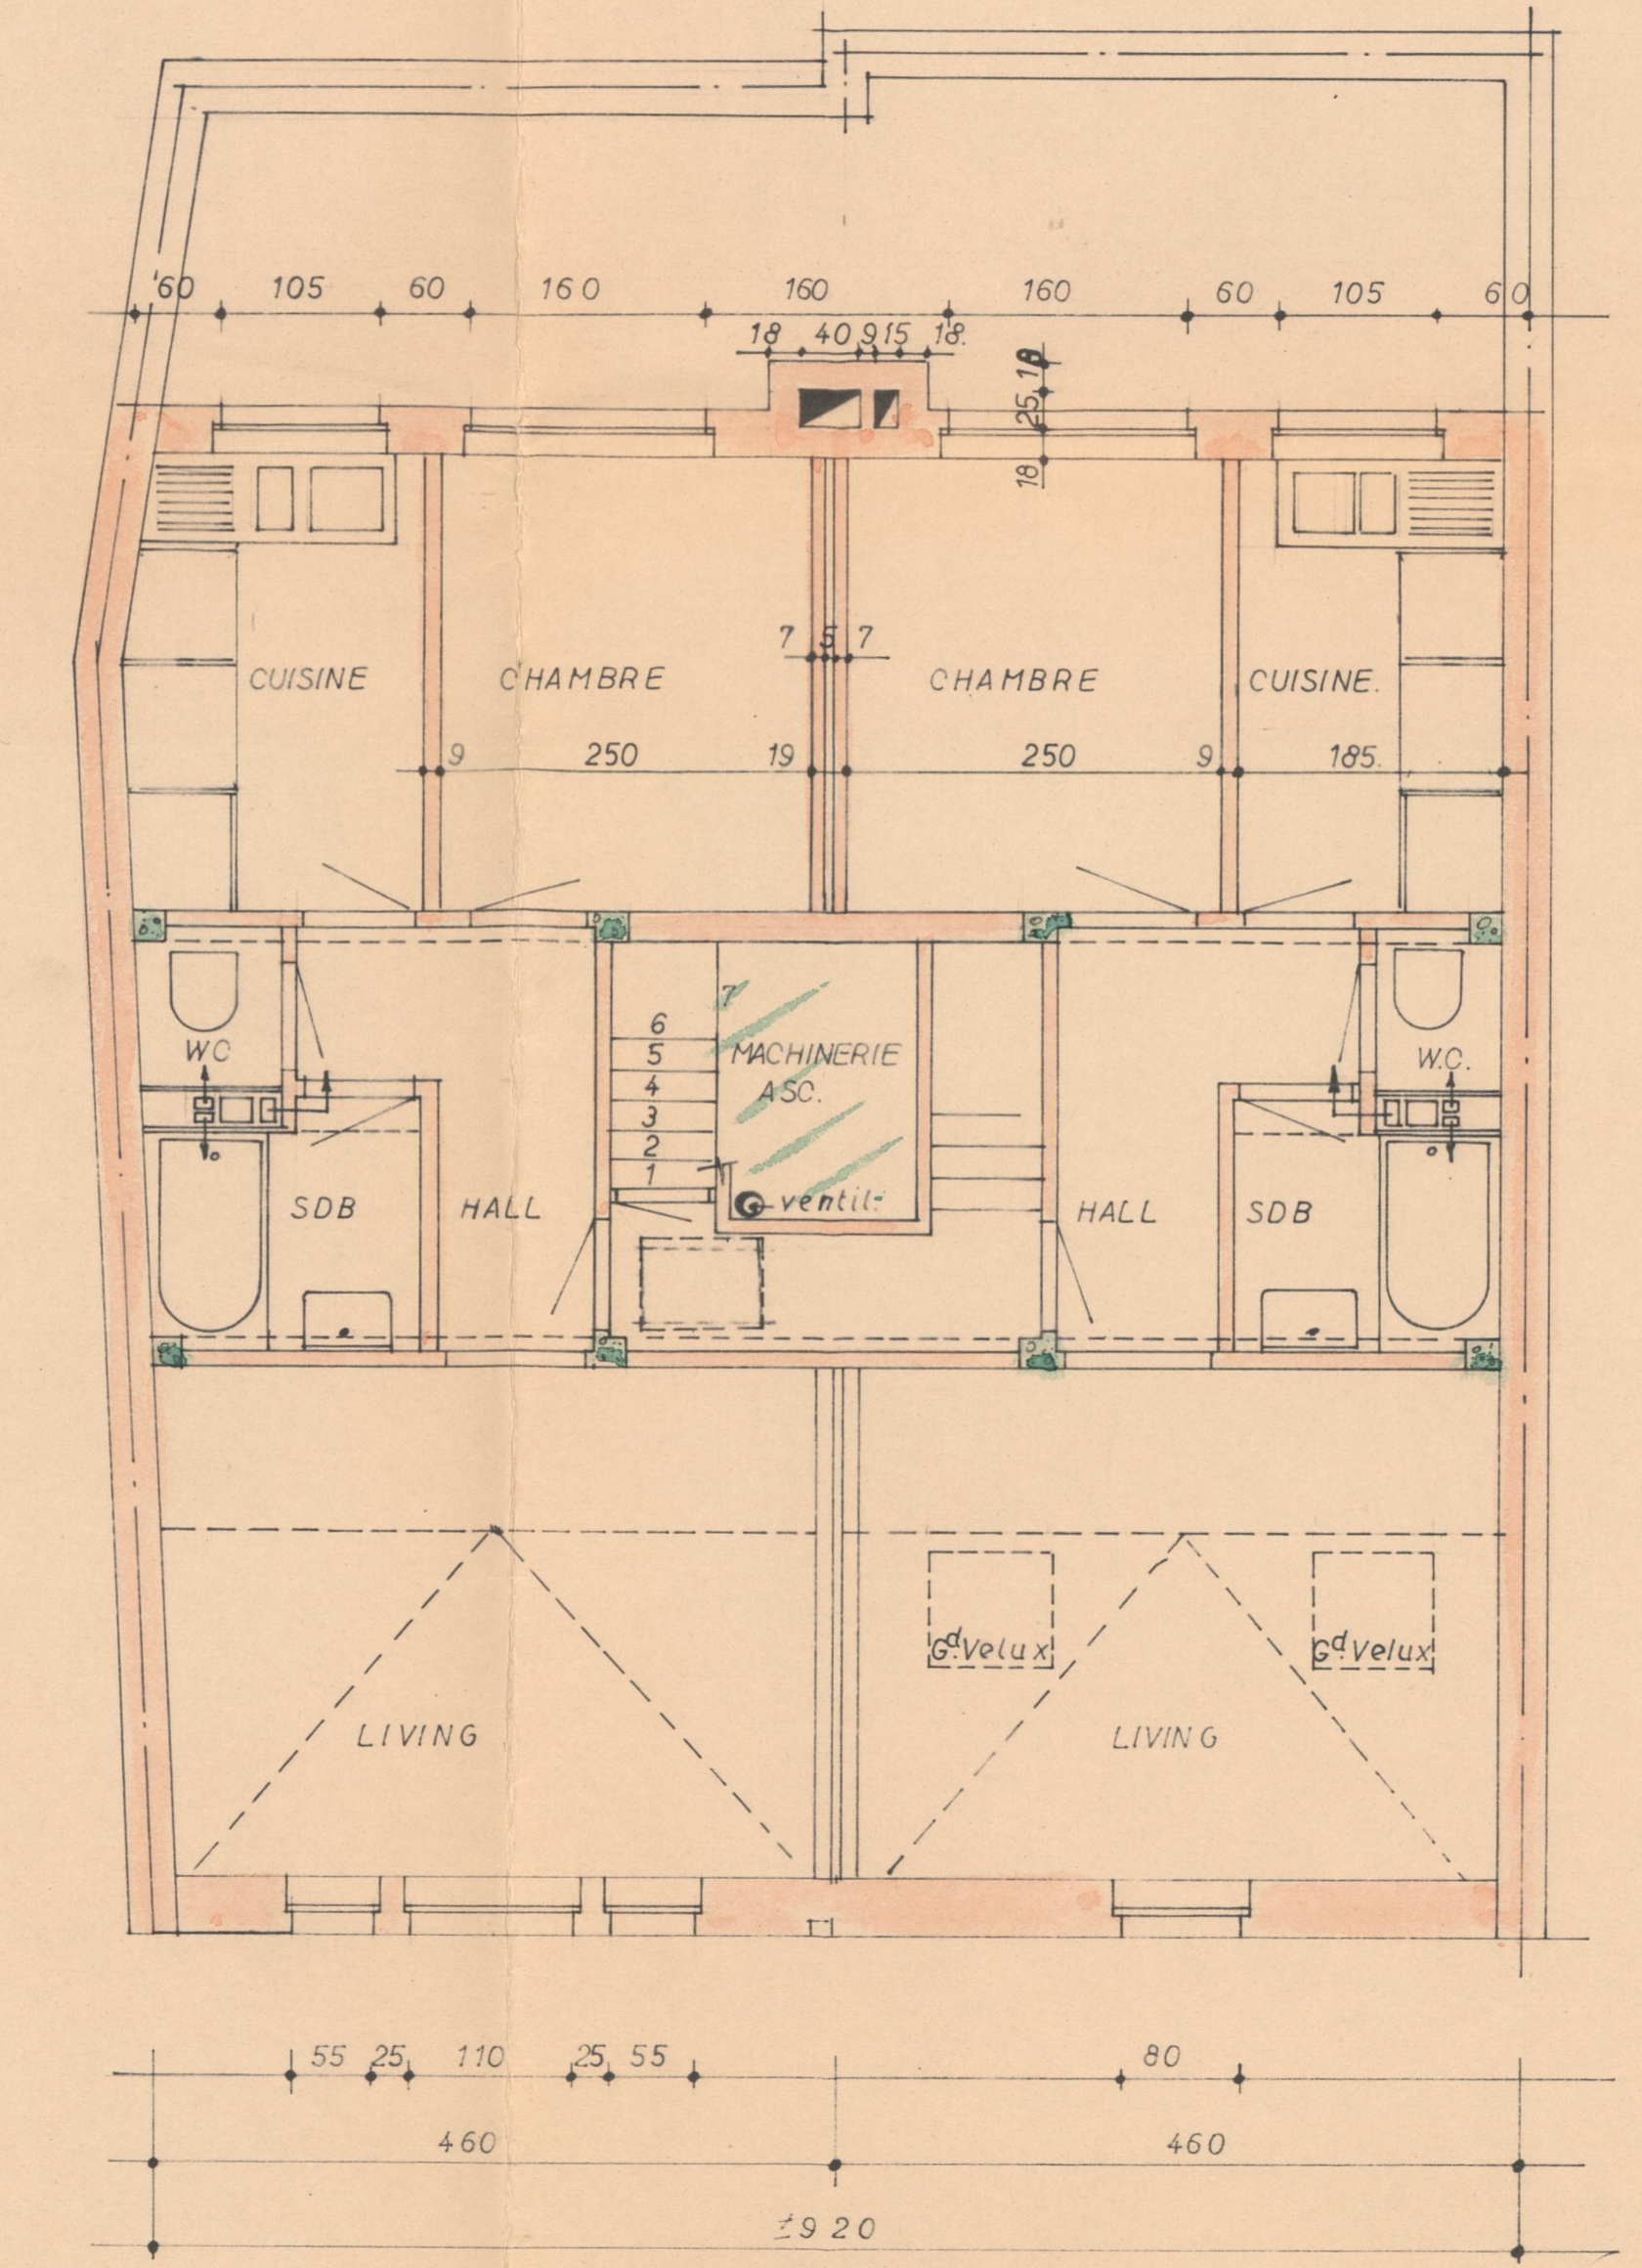

4e étage

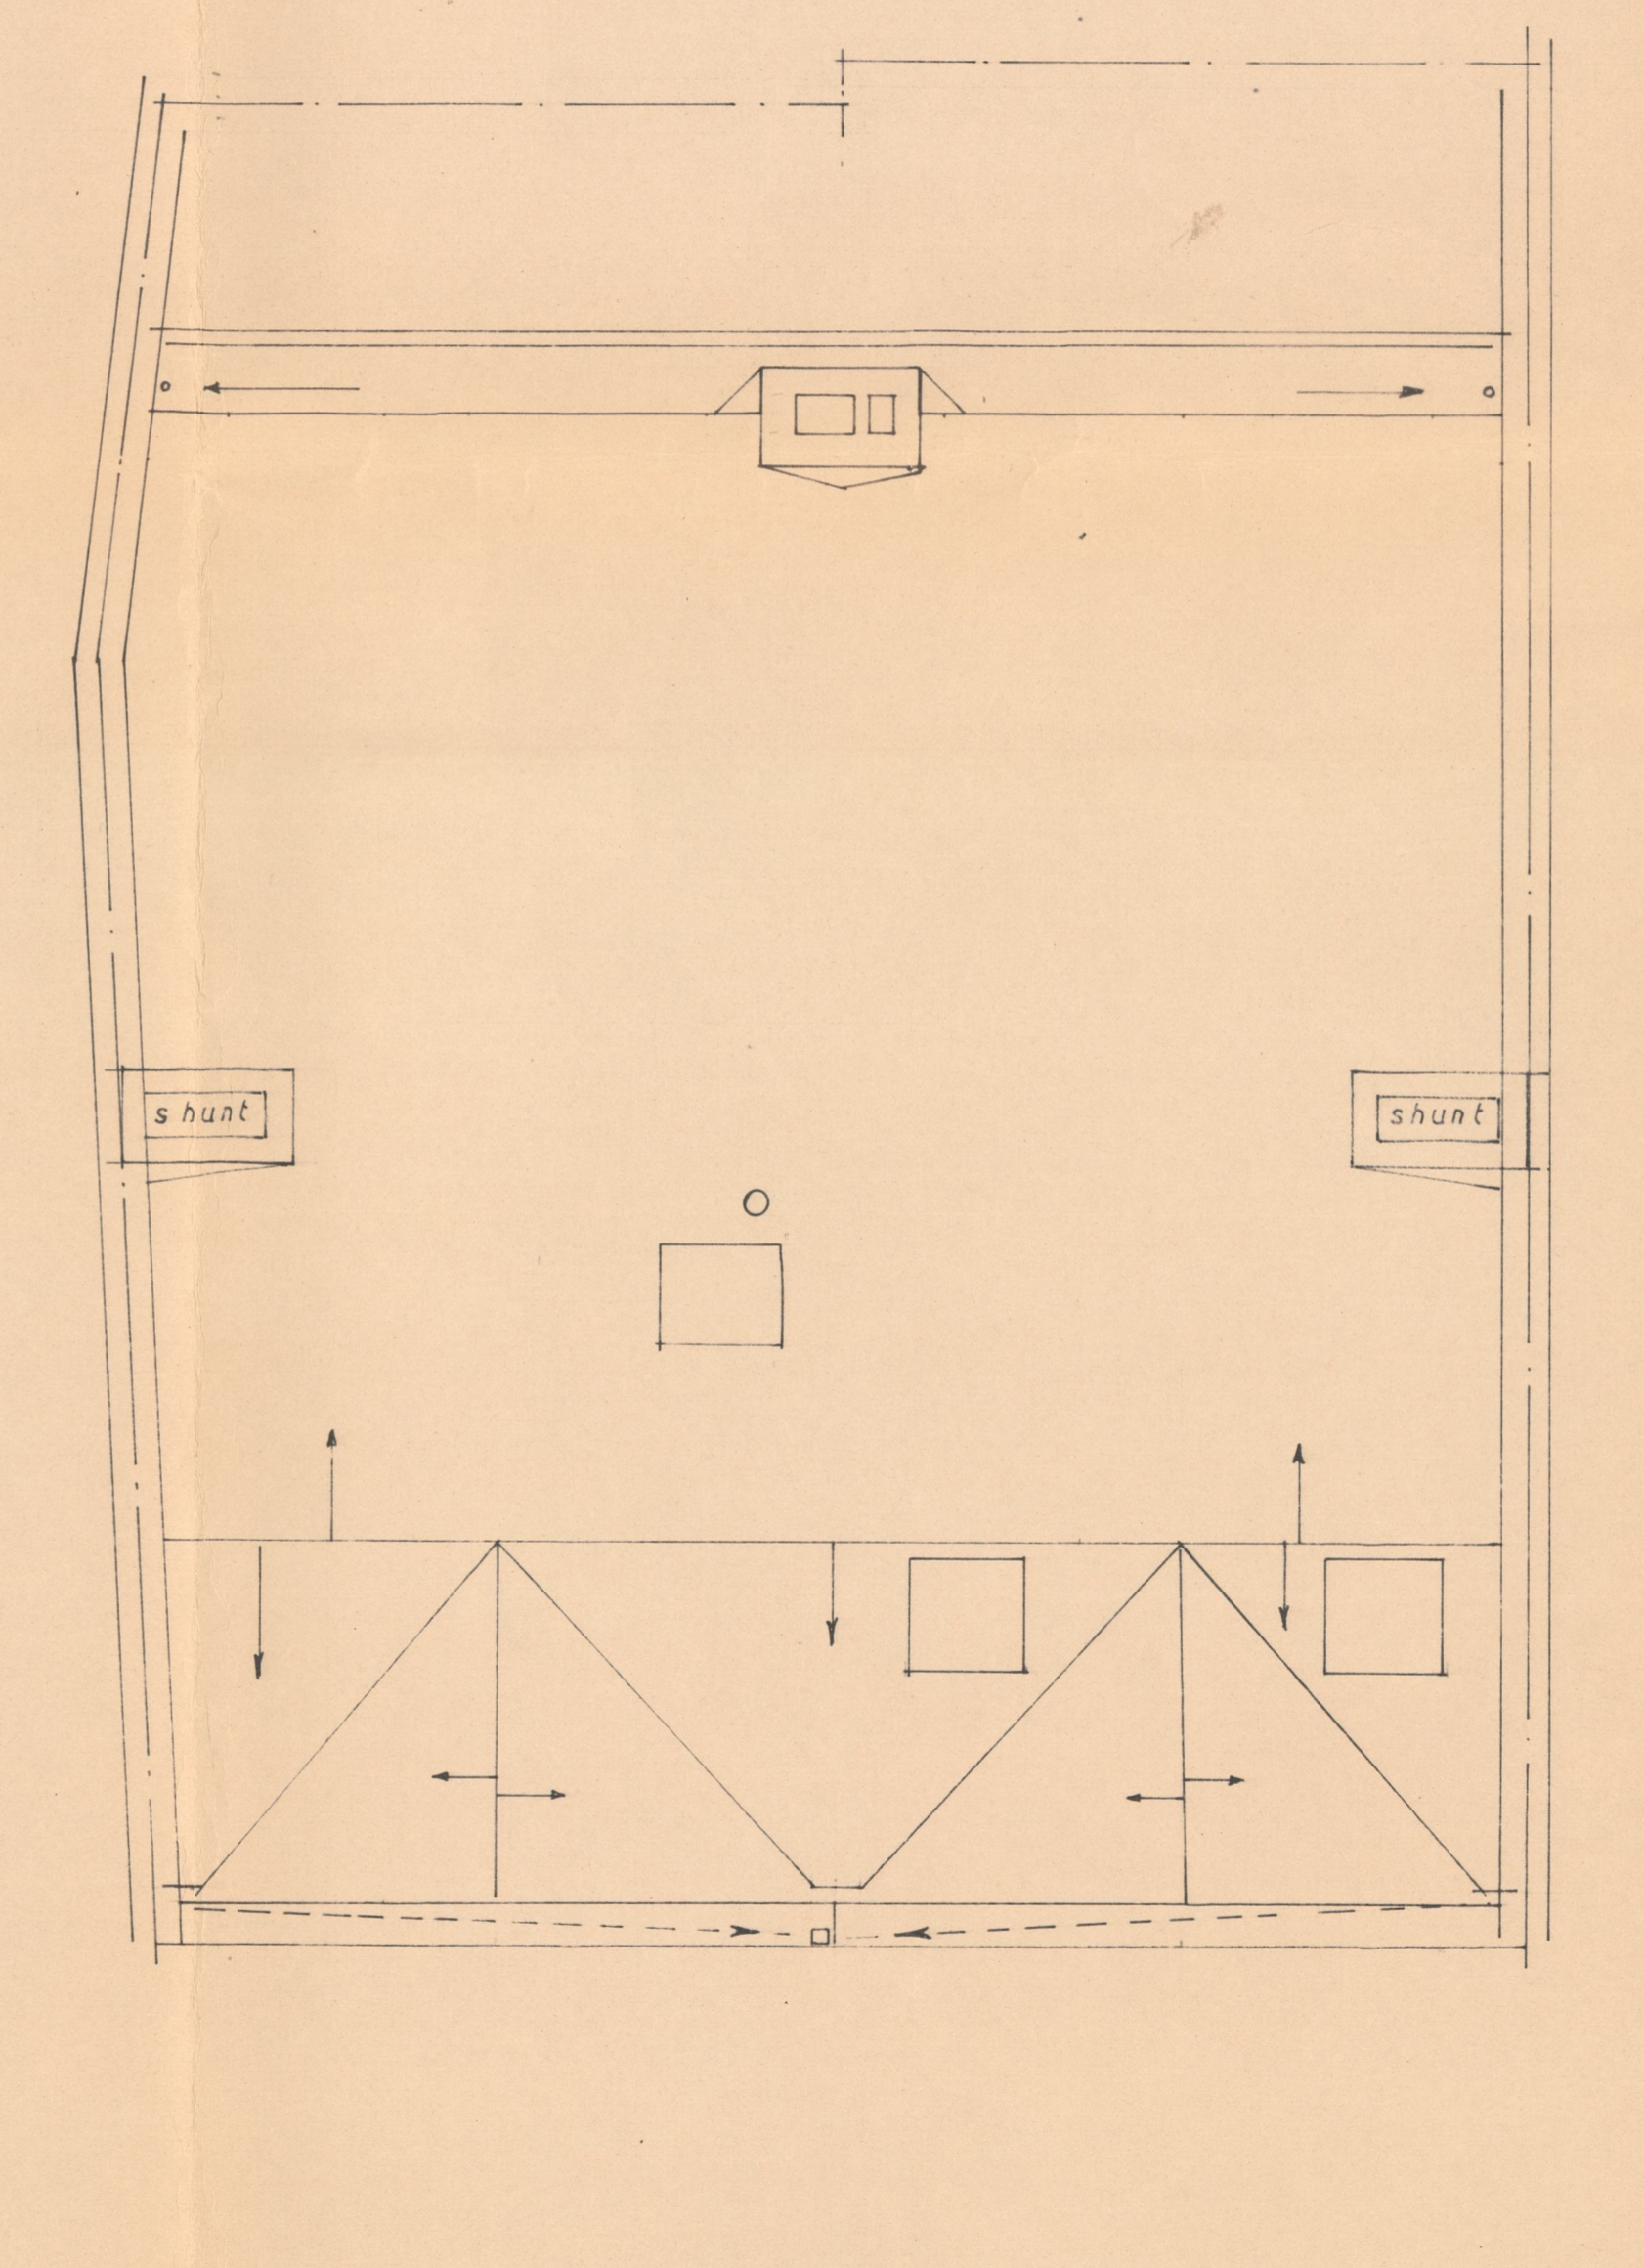

toiture

Ville de Bruxelles

Propriété de
J. MOUCHART et Consorts
54-56 rue des Eperonniers

Projet de
Reconstruction

PLANS 2%

M. N. Leloup *J. Mouchart*
M. N. LELOUP Architectes **Les Propriétaires**
Inscrits au Tableau du Conseil de l'Ordre de la Province de Brabant
60 avenue A. Huyssmans **14 Rue Eugene Cattoir**
Bruxelles 5. Tel 48.20.92 **Bruxelles 5**

LES COTES NE SONT DONNEES QU'A TITRE INDICATIF ET SUSCEPTIBLES DE VARIATIONS APRES LEVE EXACT EFFECTUE APRES DEMOLITION DES CONSTRUCTIONS EXISTANTES.	CLICHE	DOSSIER
	576	810