


facade principale

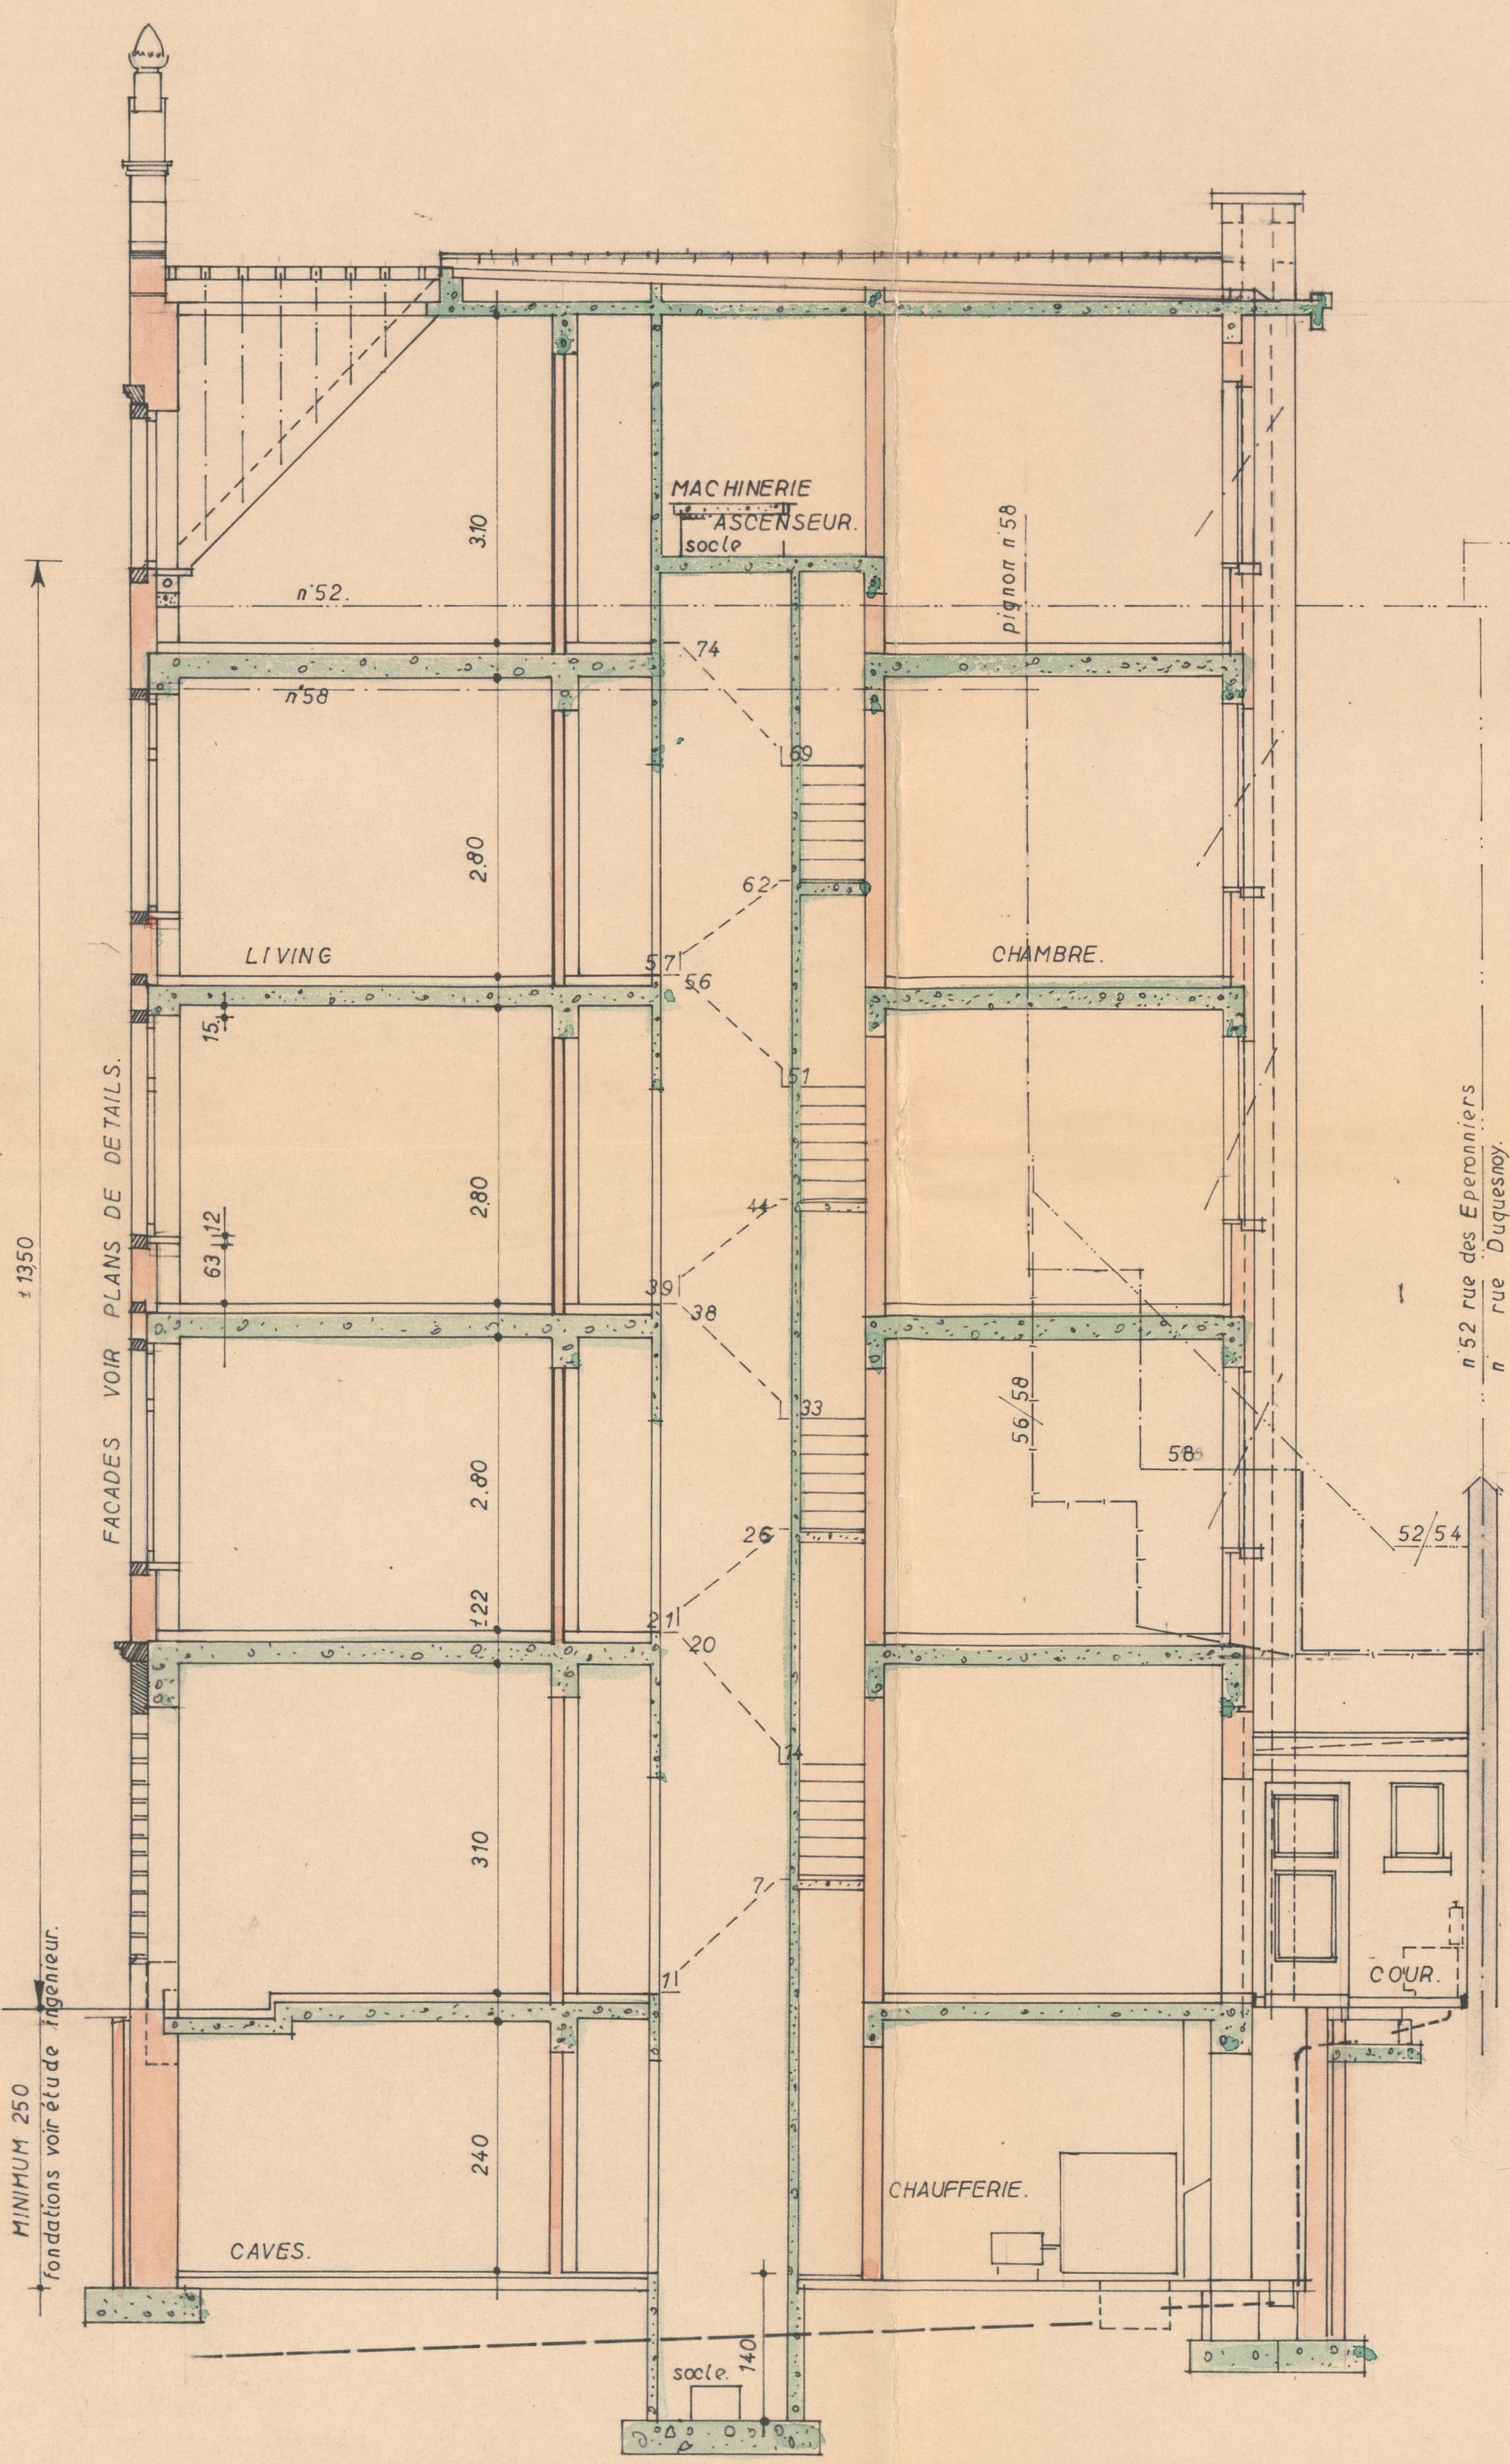

coupe



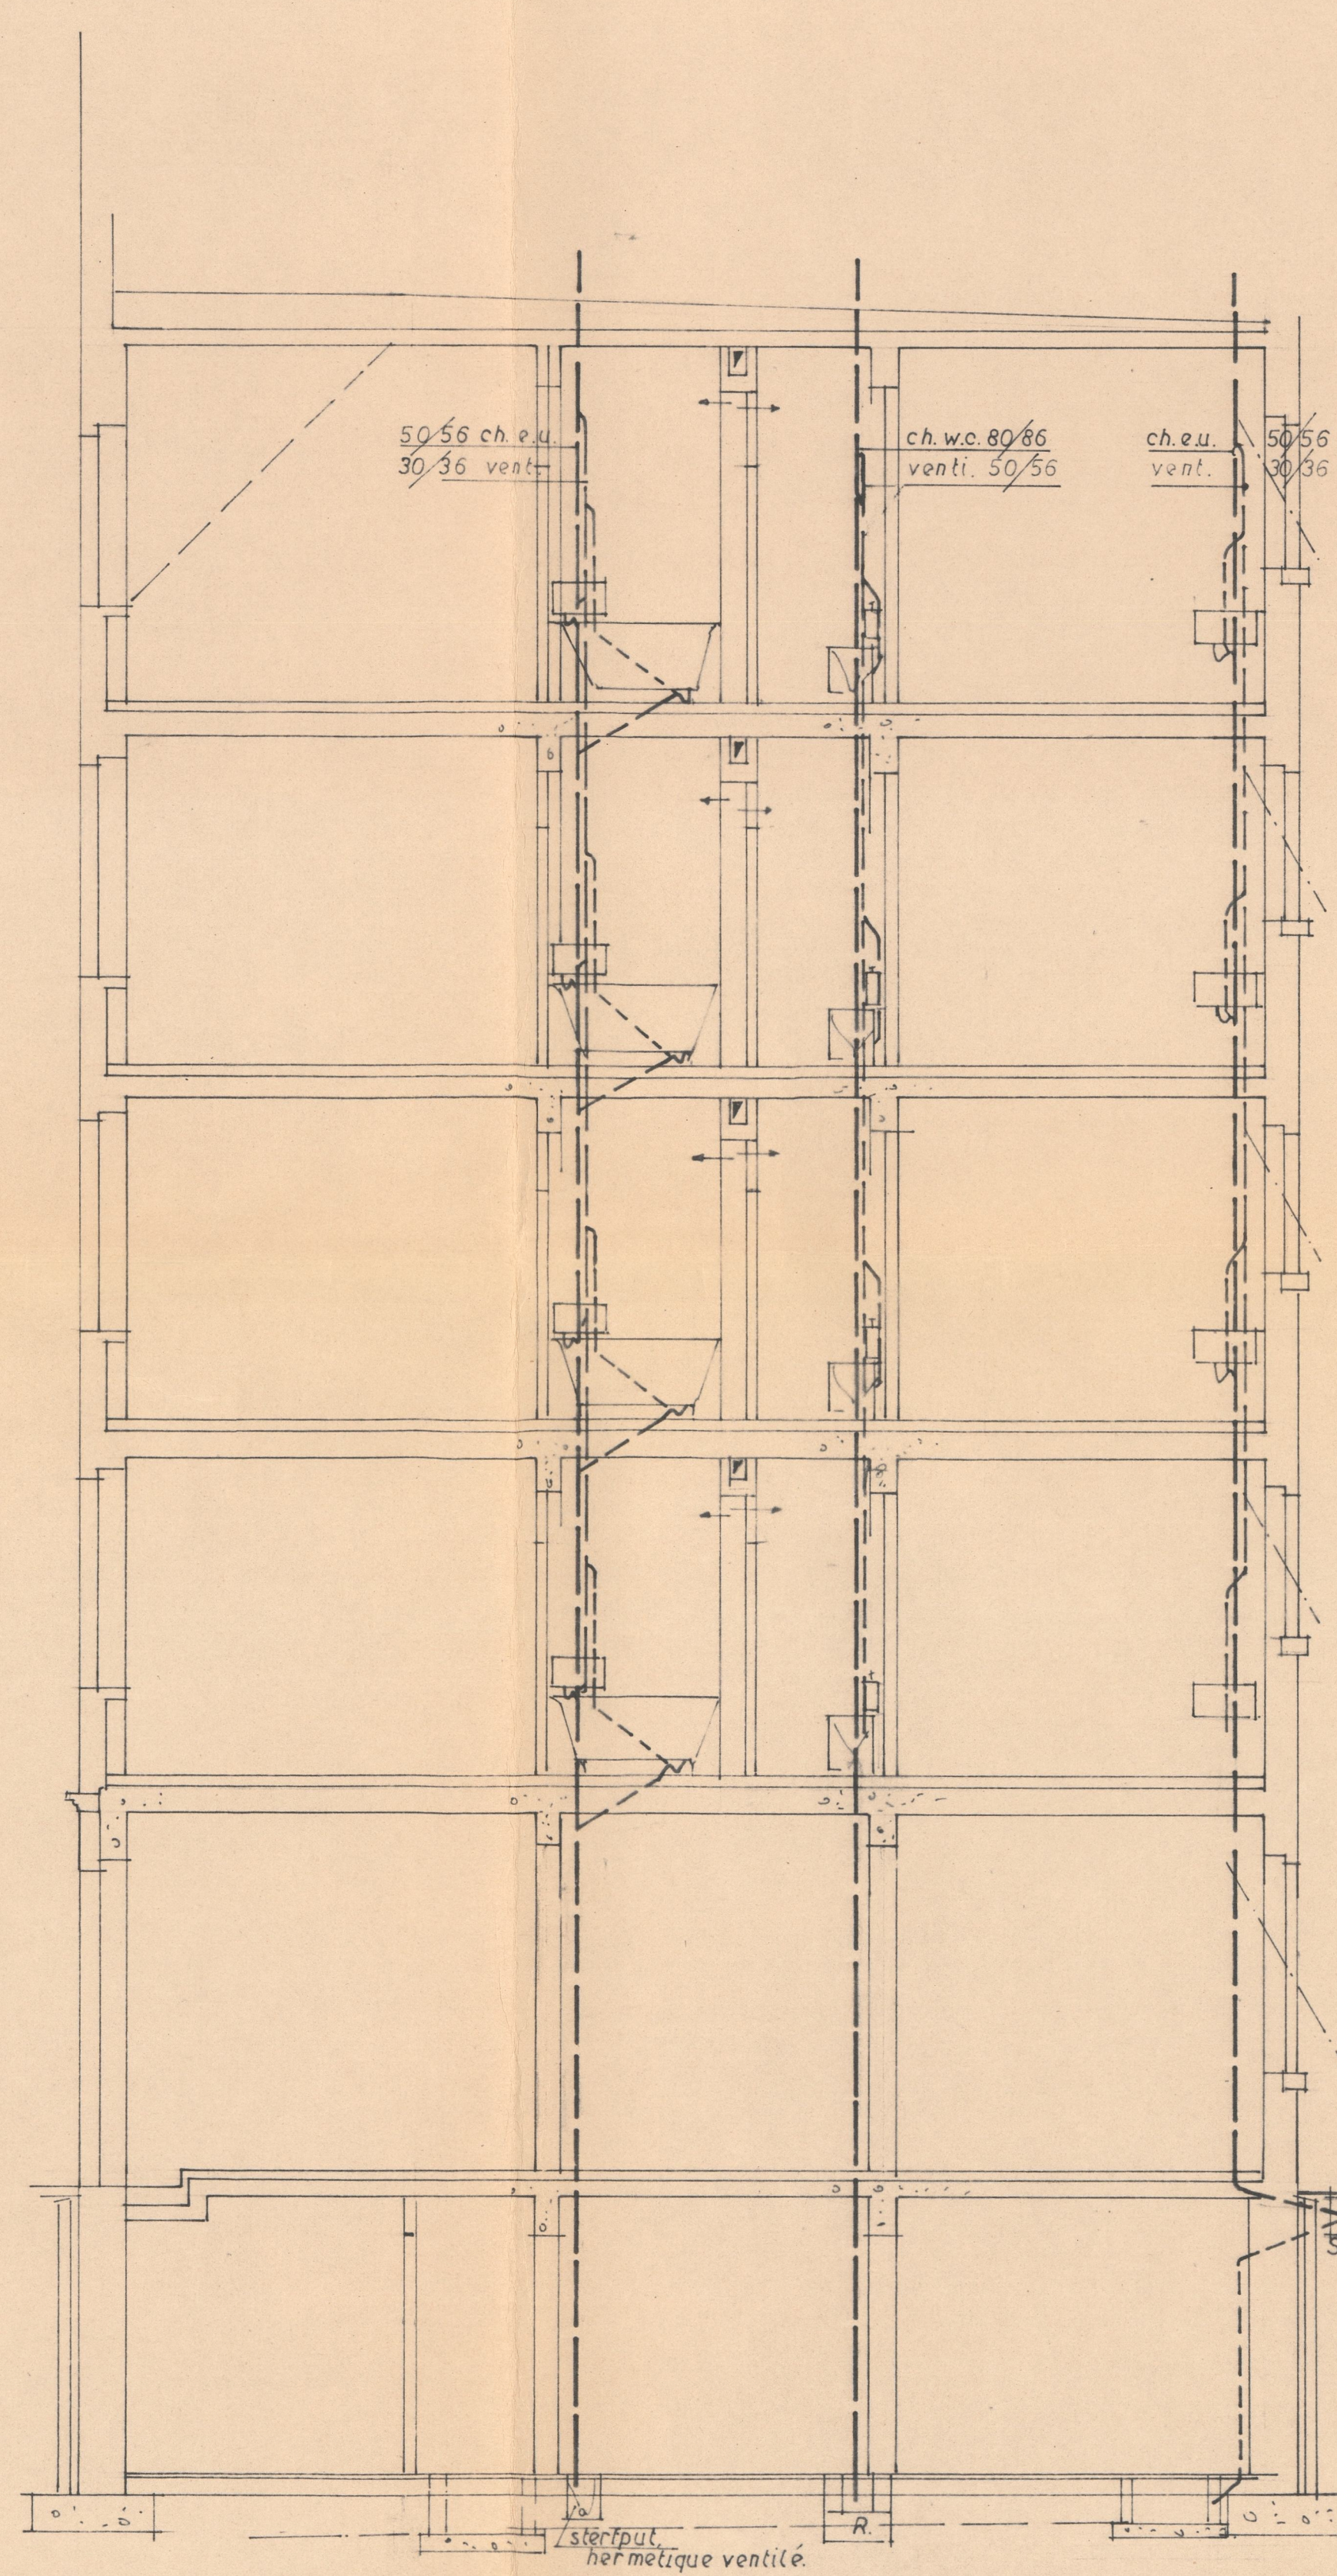




schéma sanitaire

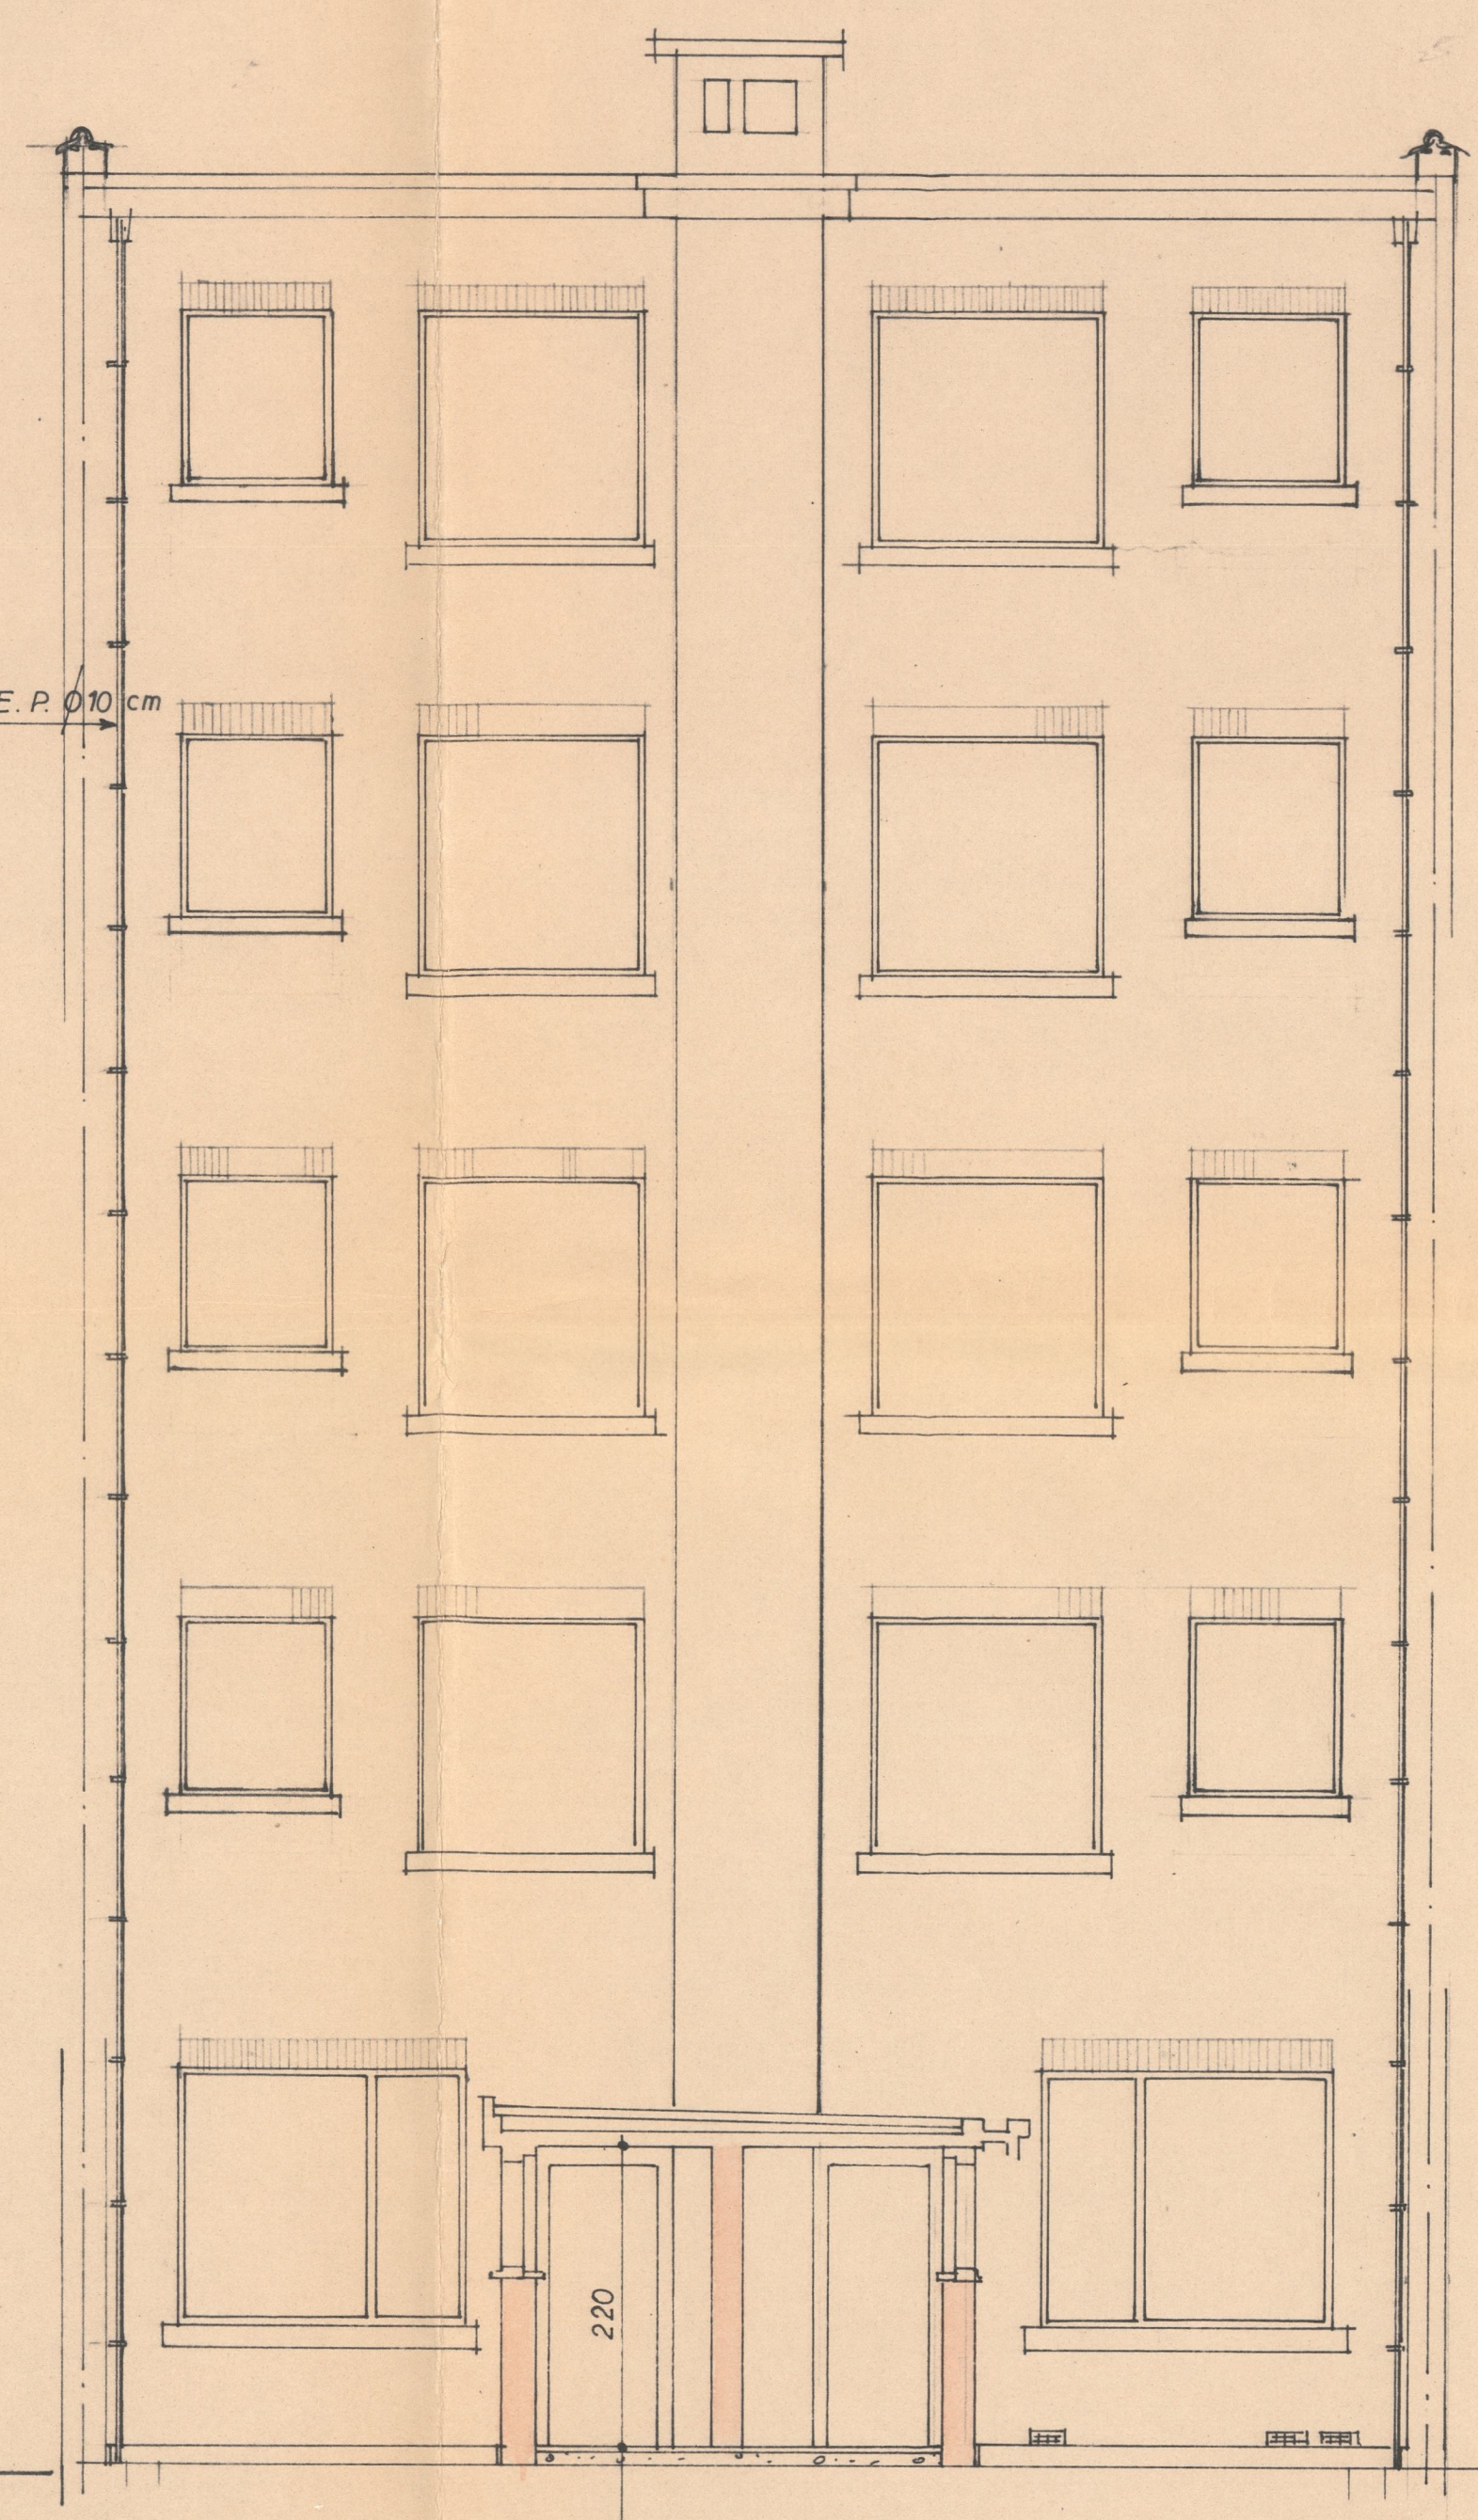

facade arriere

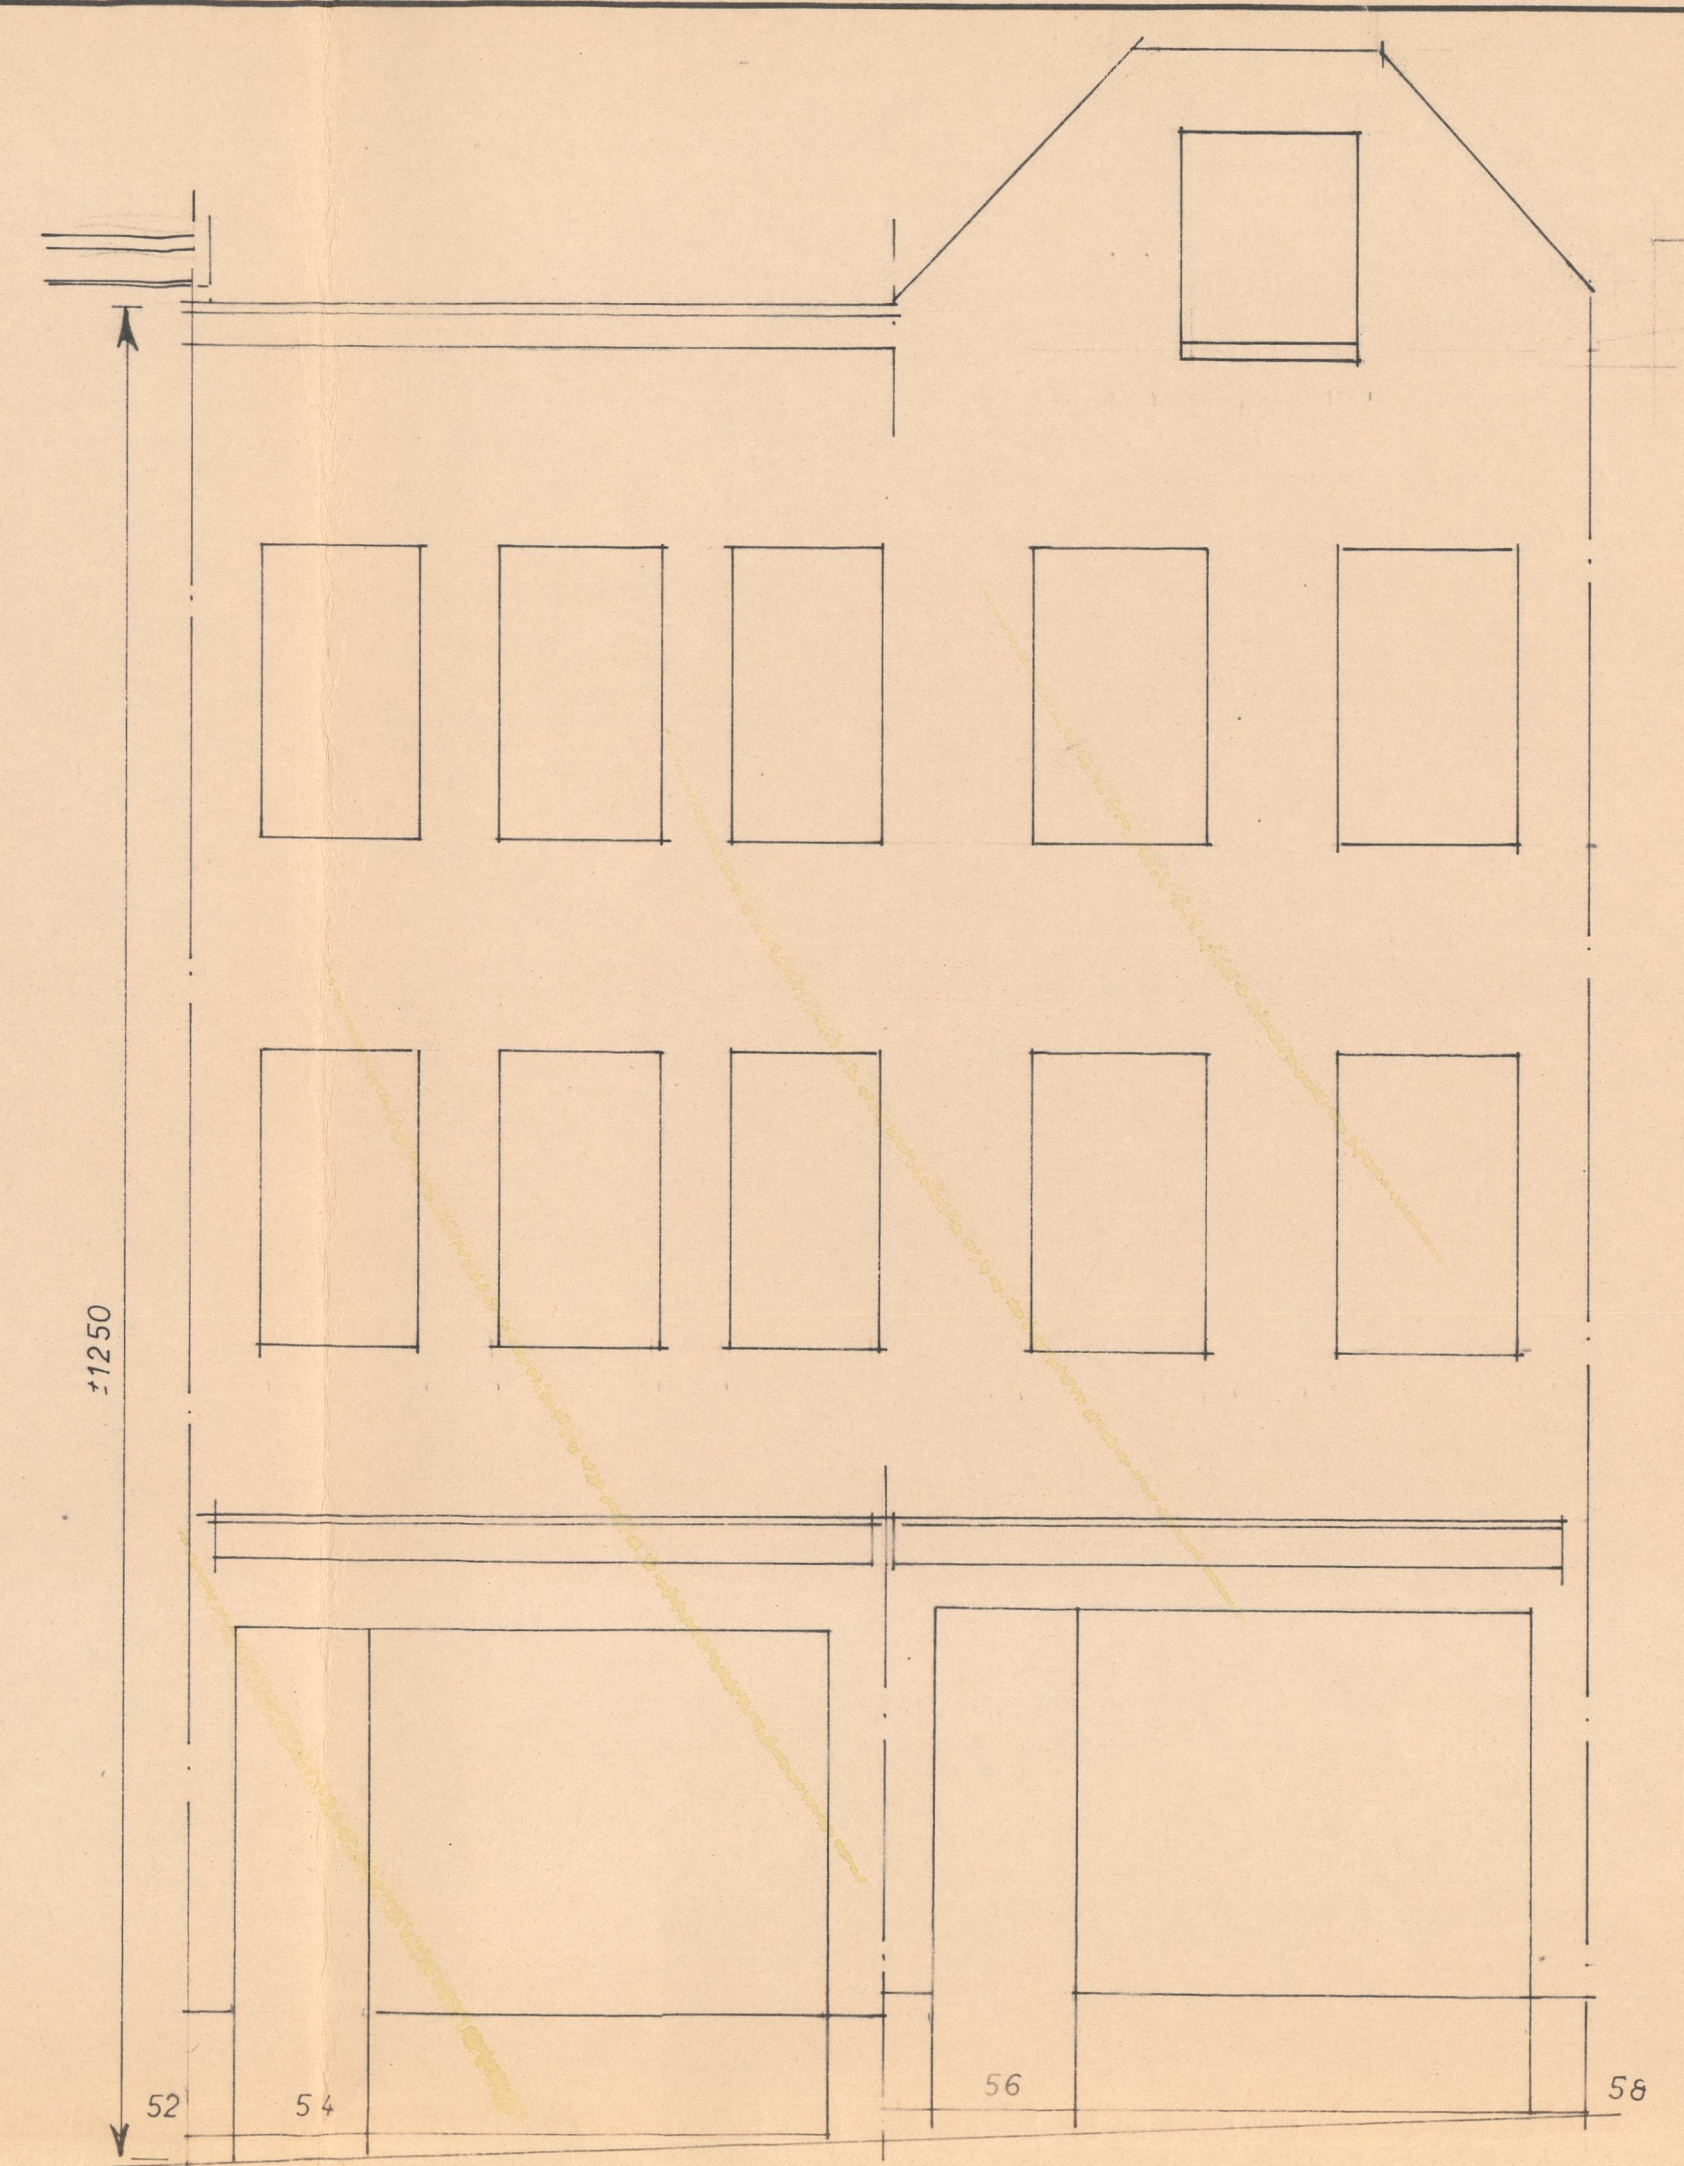

SITUATION ACTUELLE . PLAN ET FAÇADE 2%

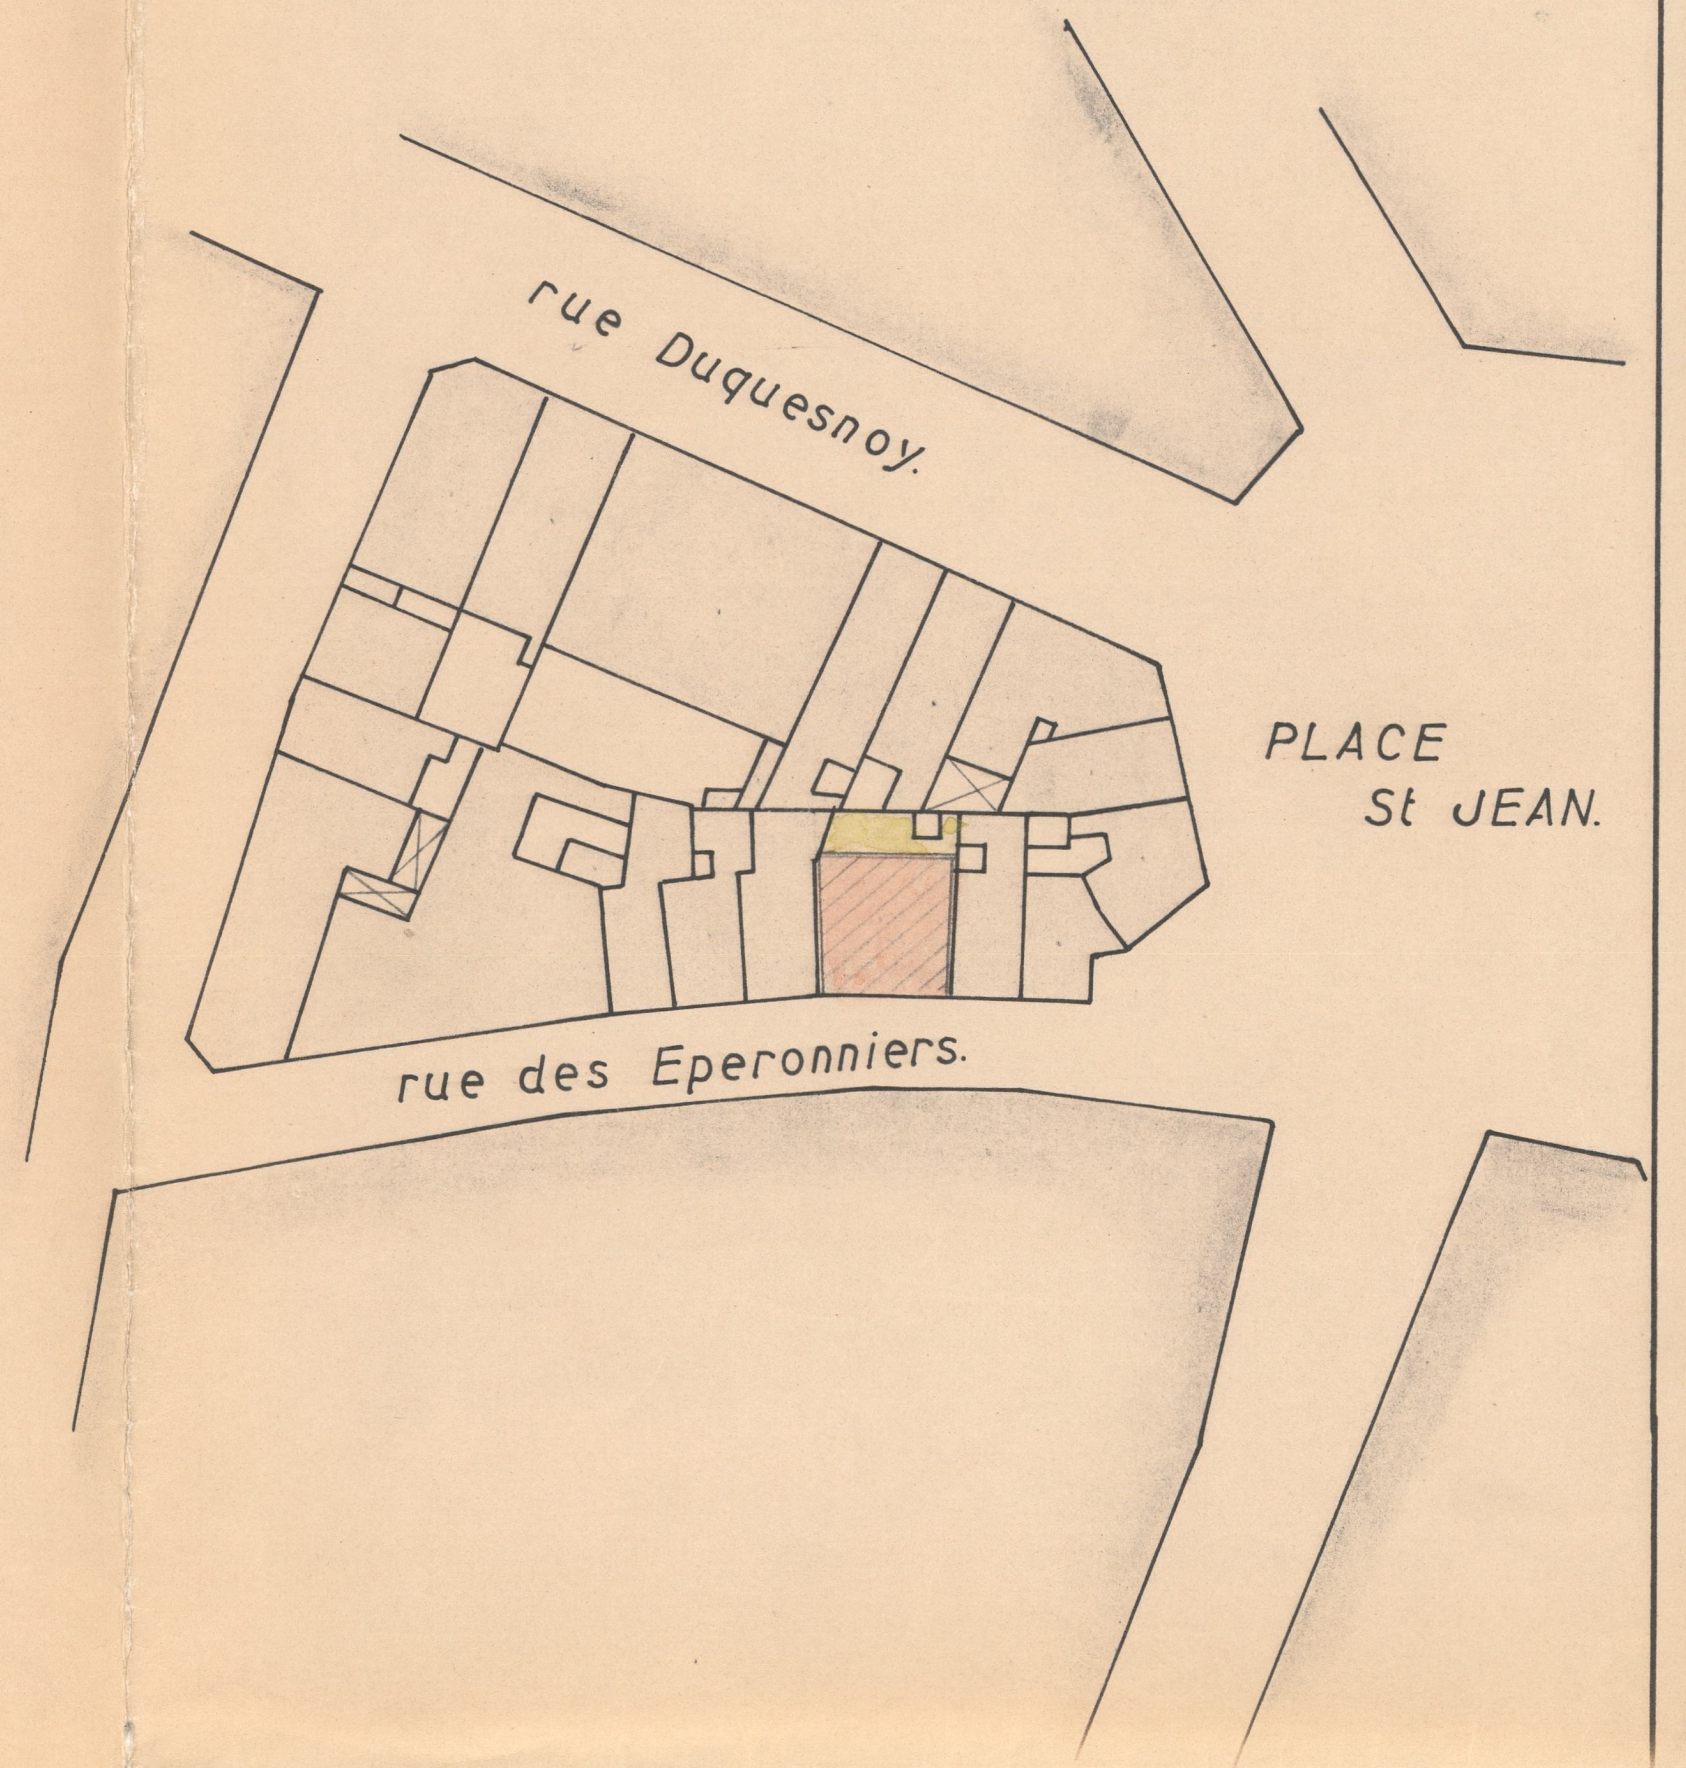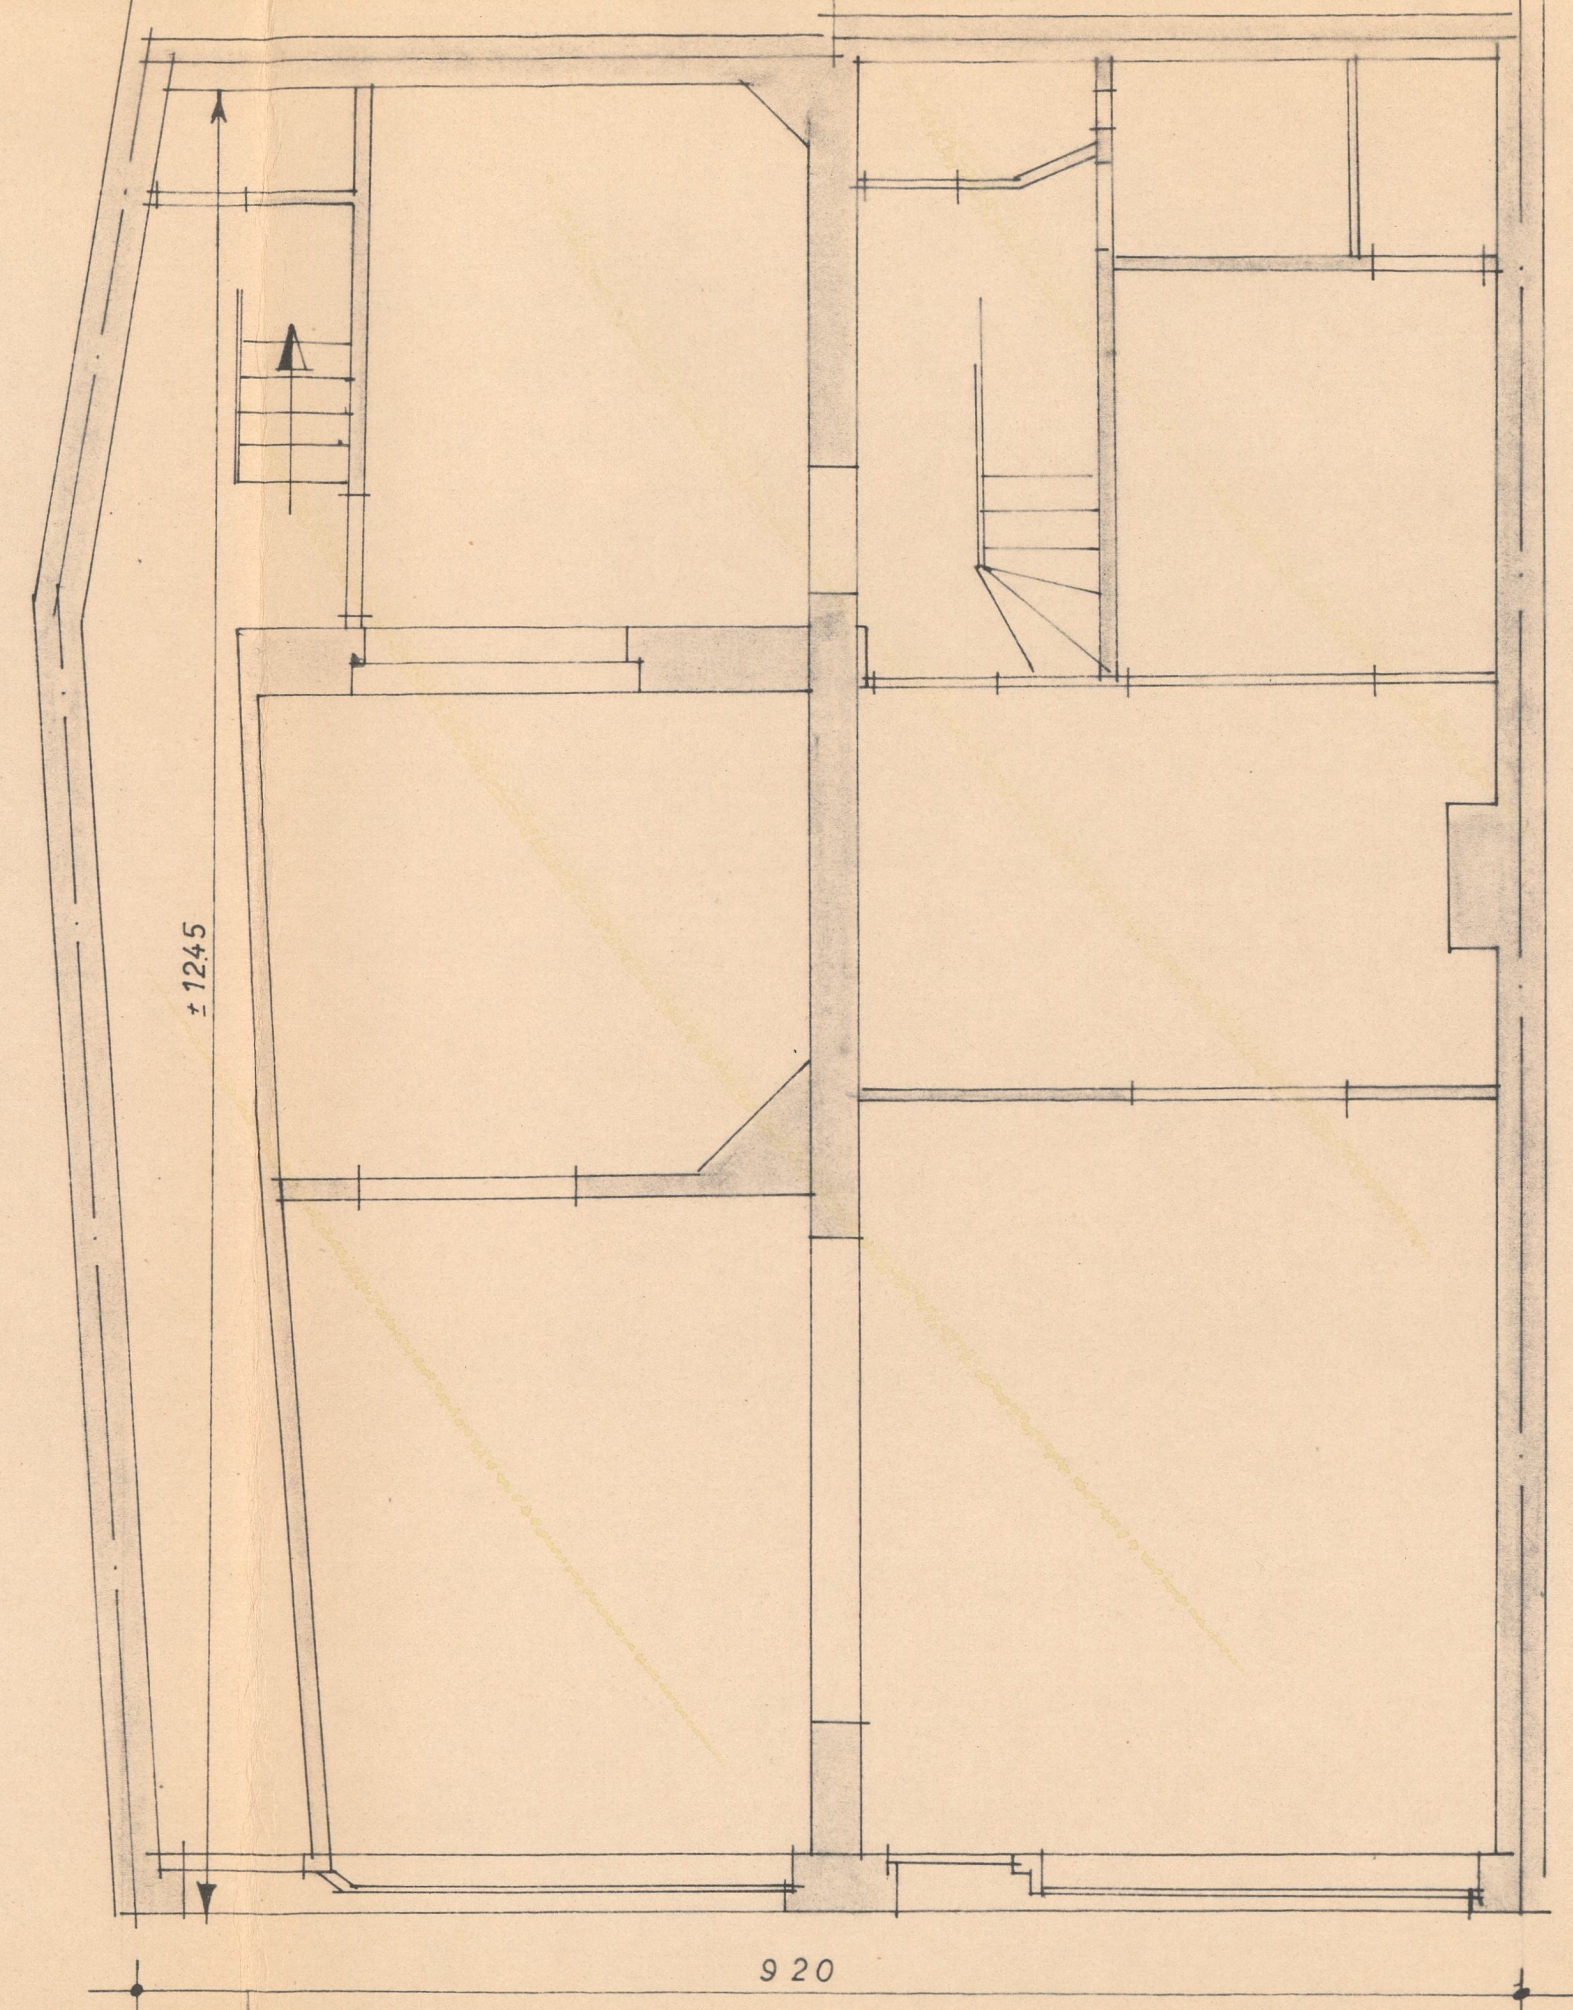

**Ville de Bruxelles**  
**Propriété de**  
**J. MOUCHART et Consorts**  
**54-56 rue des Eperonniers**  
**Projet de**  
**Reconstruction**  
**FAÇADES**  
**COUPES**  
**Situation actuelle** **2%**  
 Les Propriétaires  
 J. MOUCHART et Consorts  
 14 Rue Eugène Cattoir  
 Bruxelles 5  
 CLICHE DOSSIER  
 576 810