





PLAN SOUS SOL (EXISTANT)

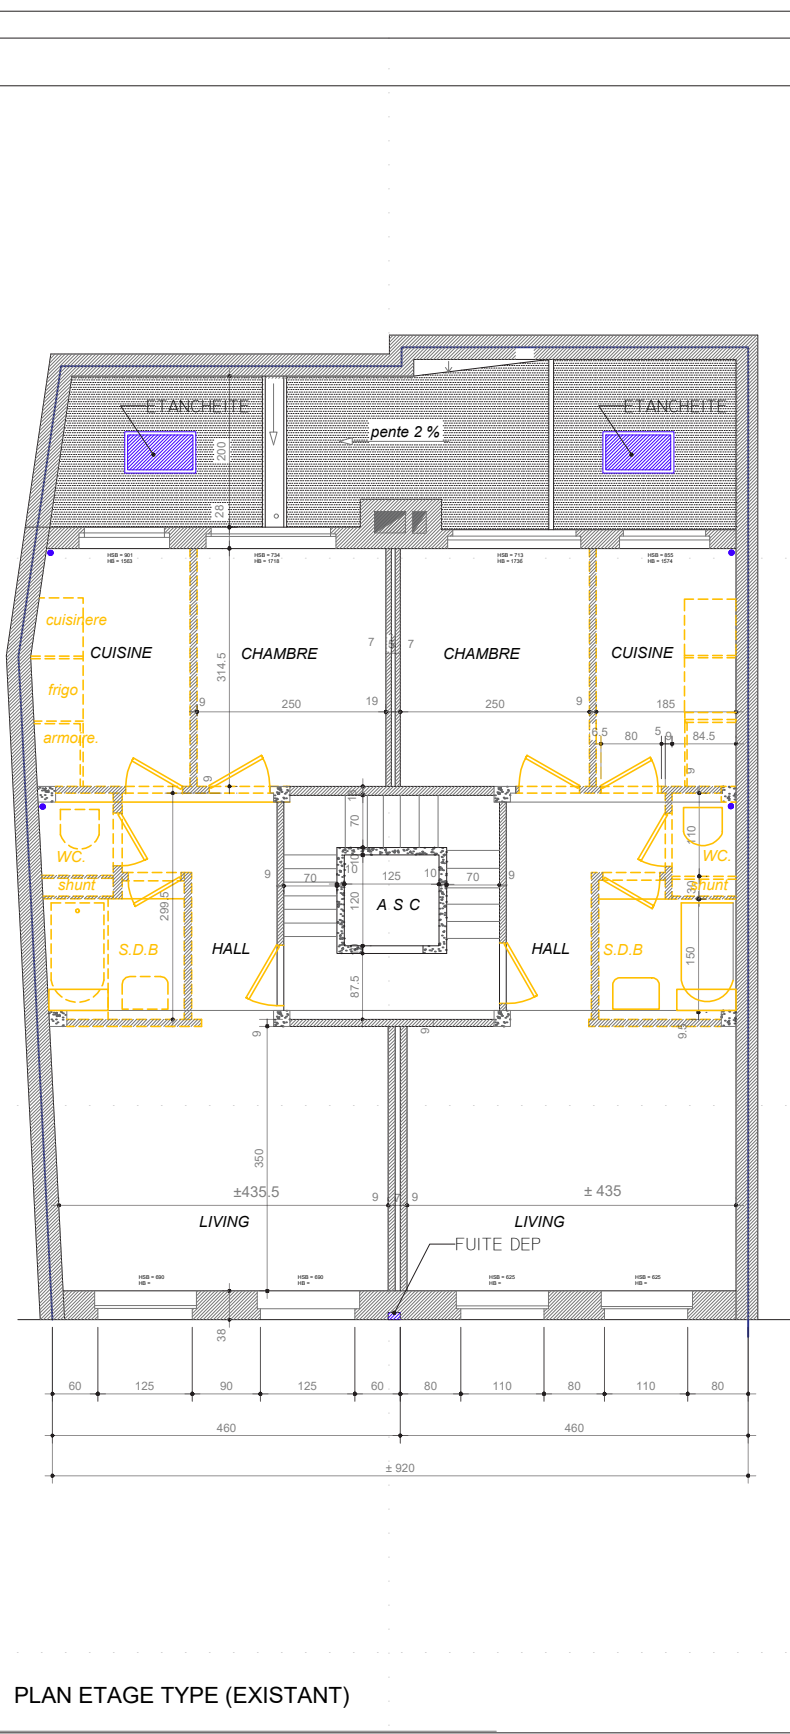


PLAN ETAGE TYPE (EXISTANT)

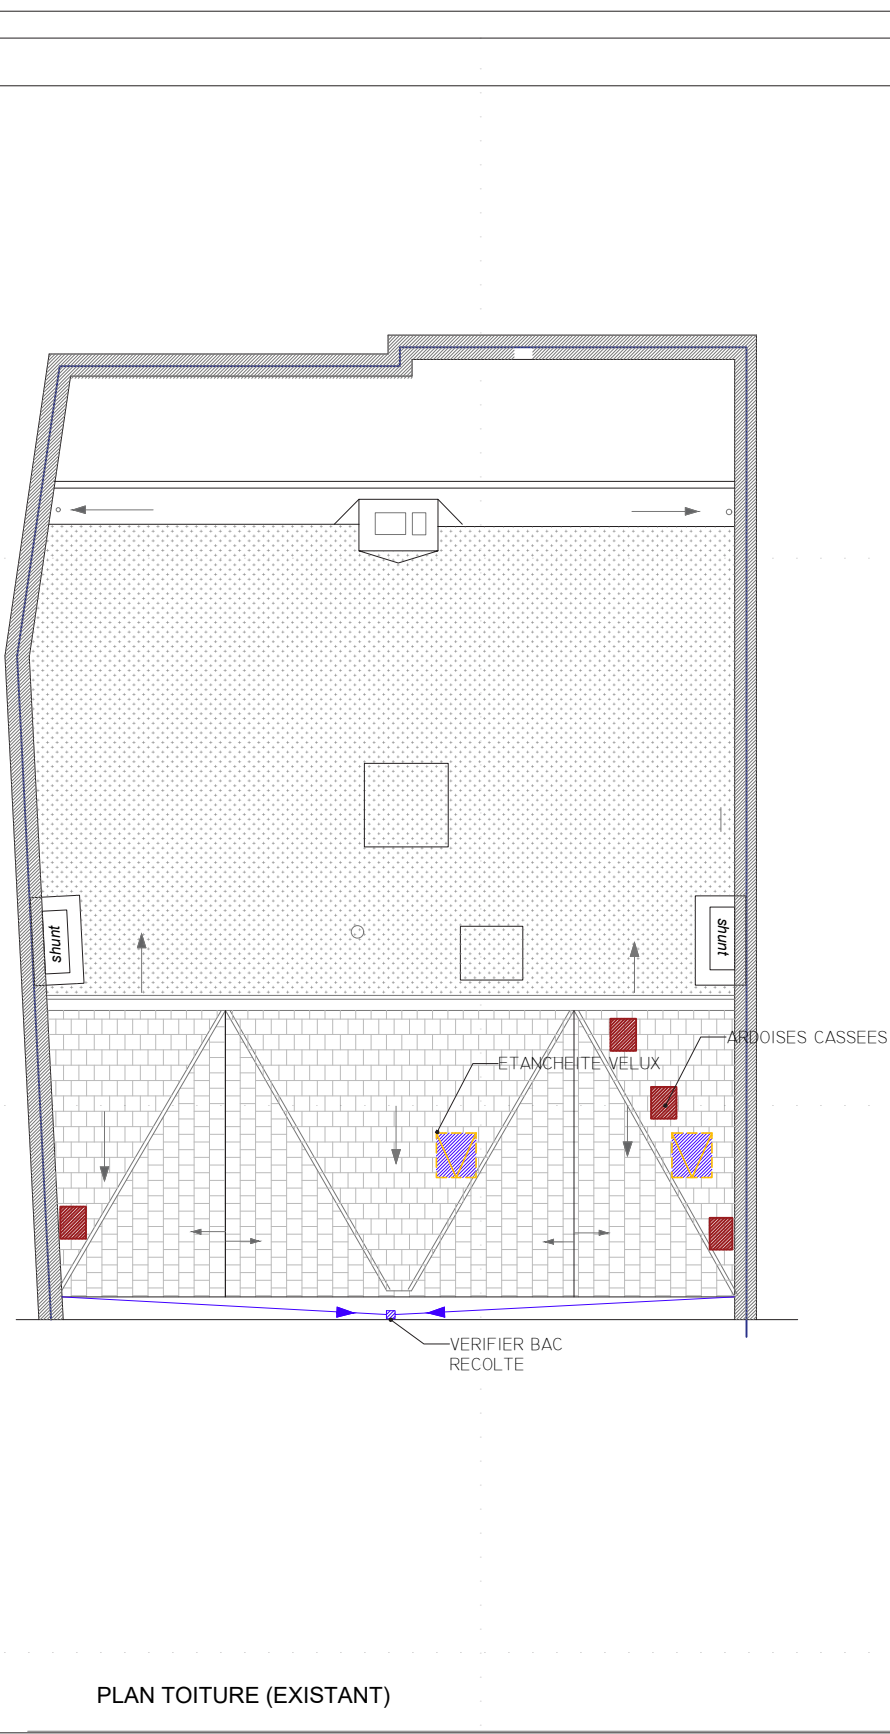


PLAN TOITURE (EXISTANT)




ELEVATION AVANT (EXISTANT)

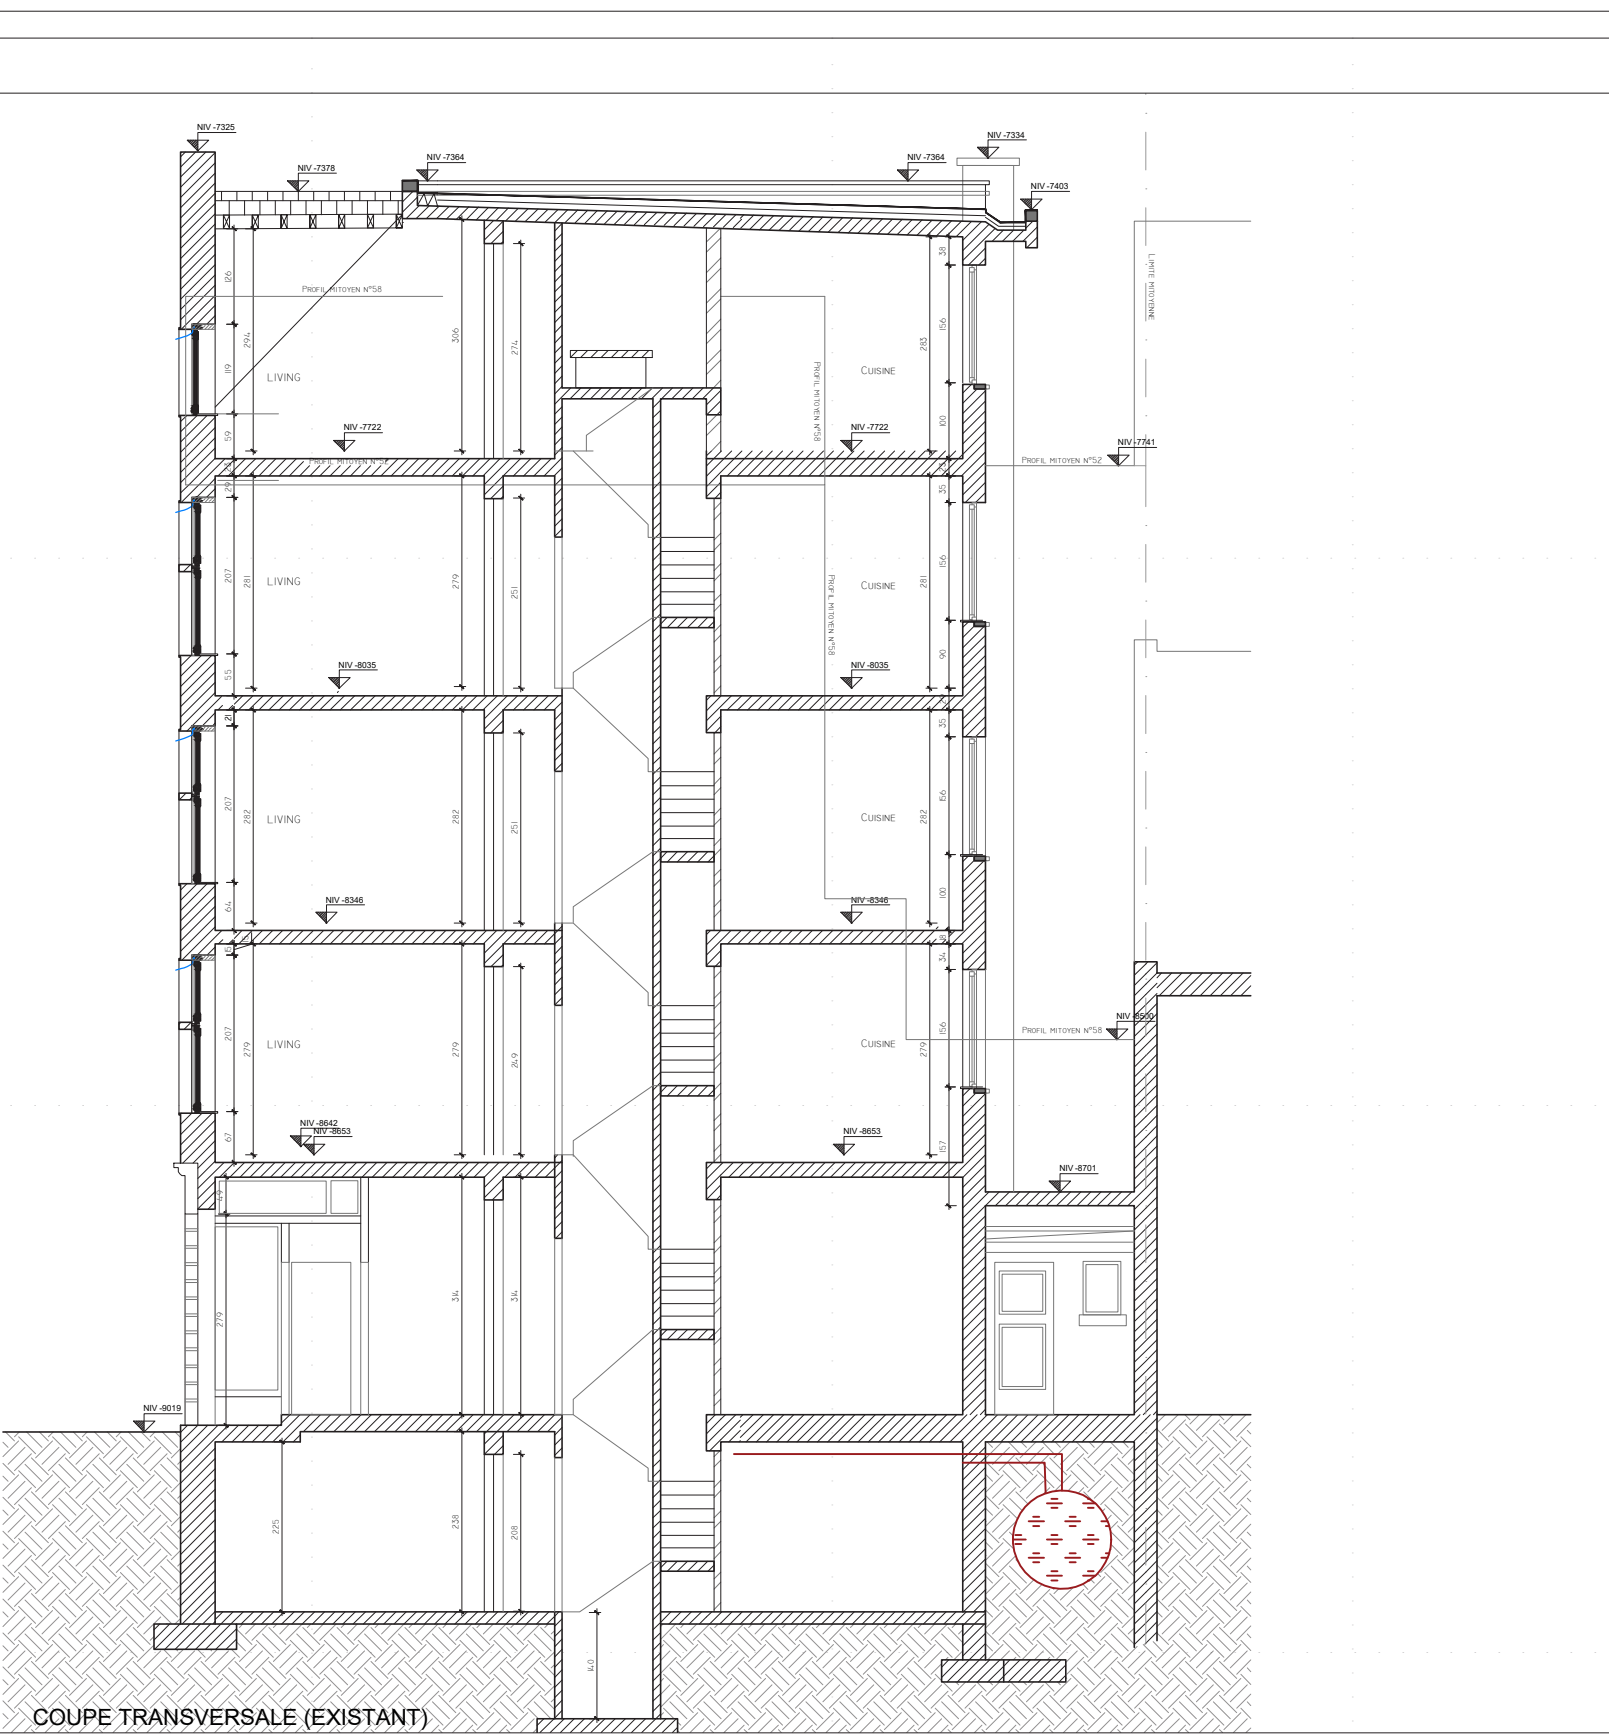


COUPE TRANSVERSALE (EXISTANT)

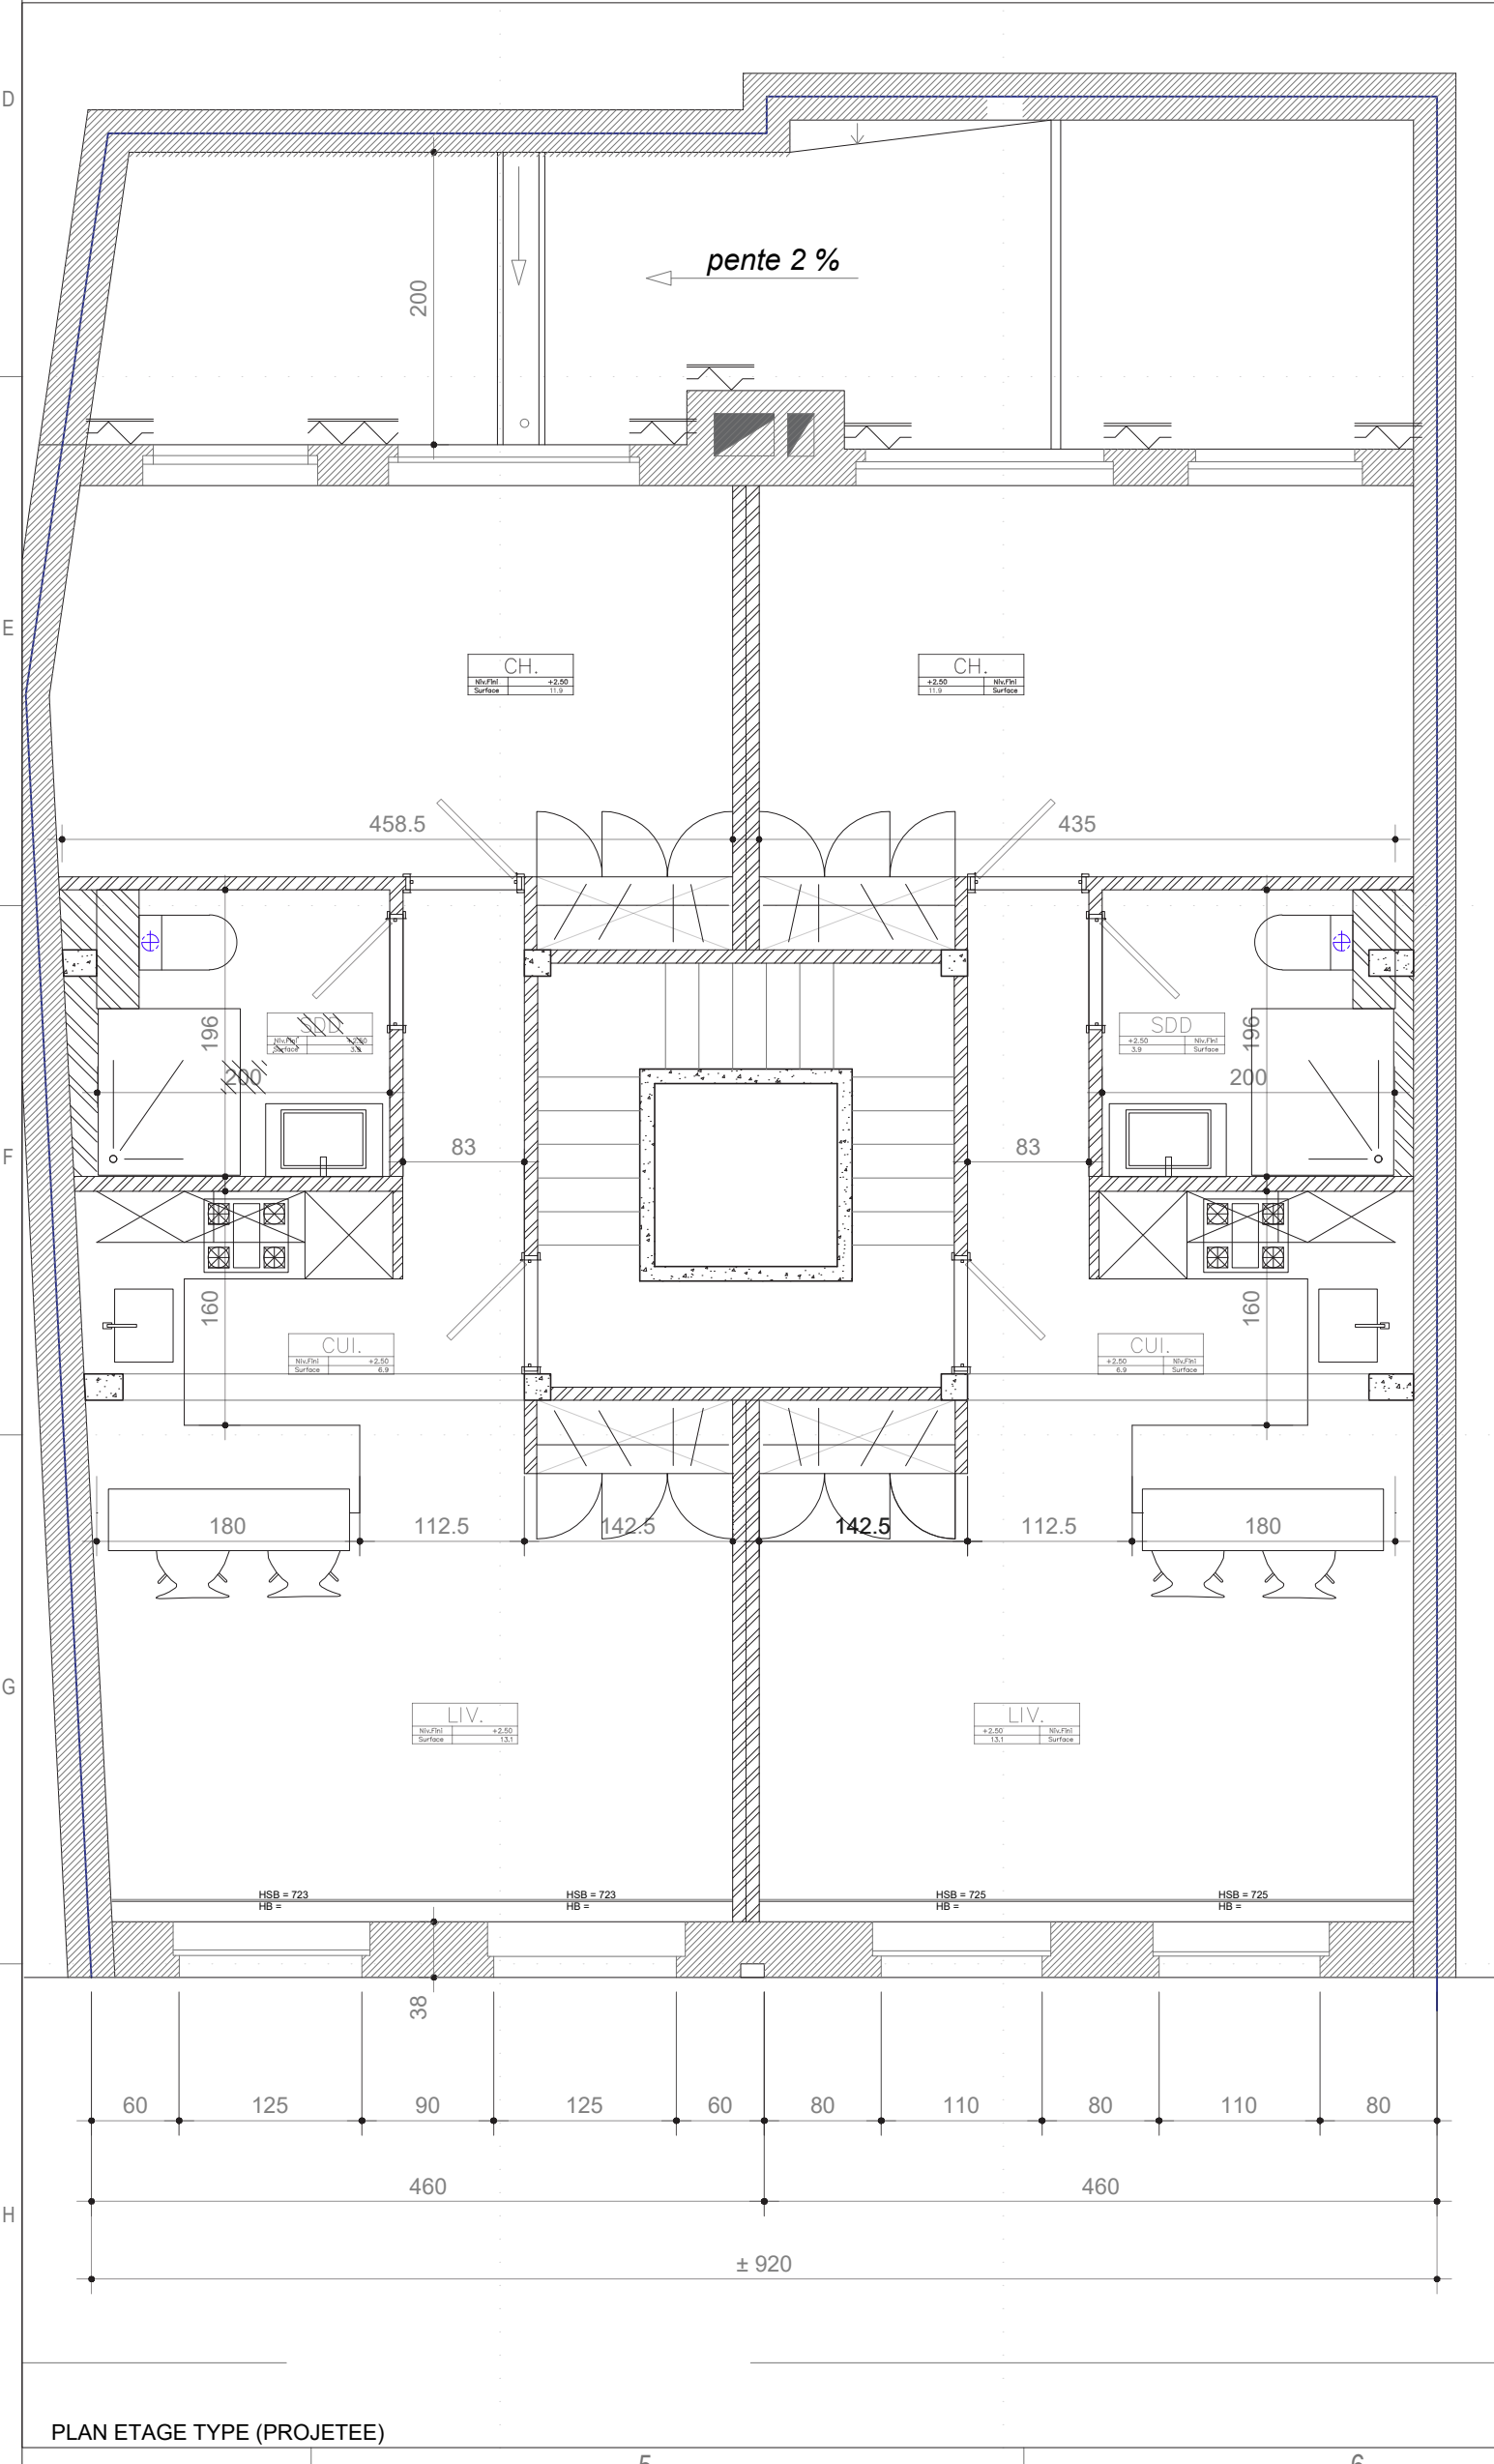

PLAN ETAGE TYPE (PROJETEE)

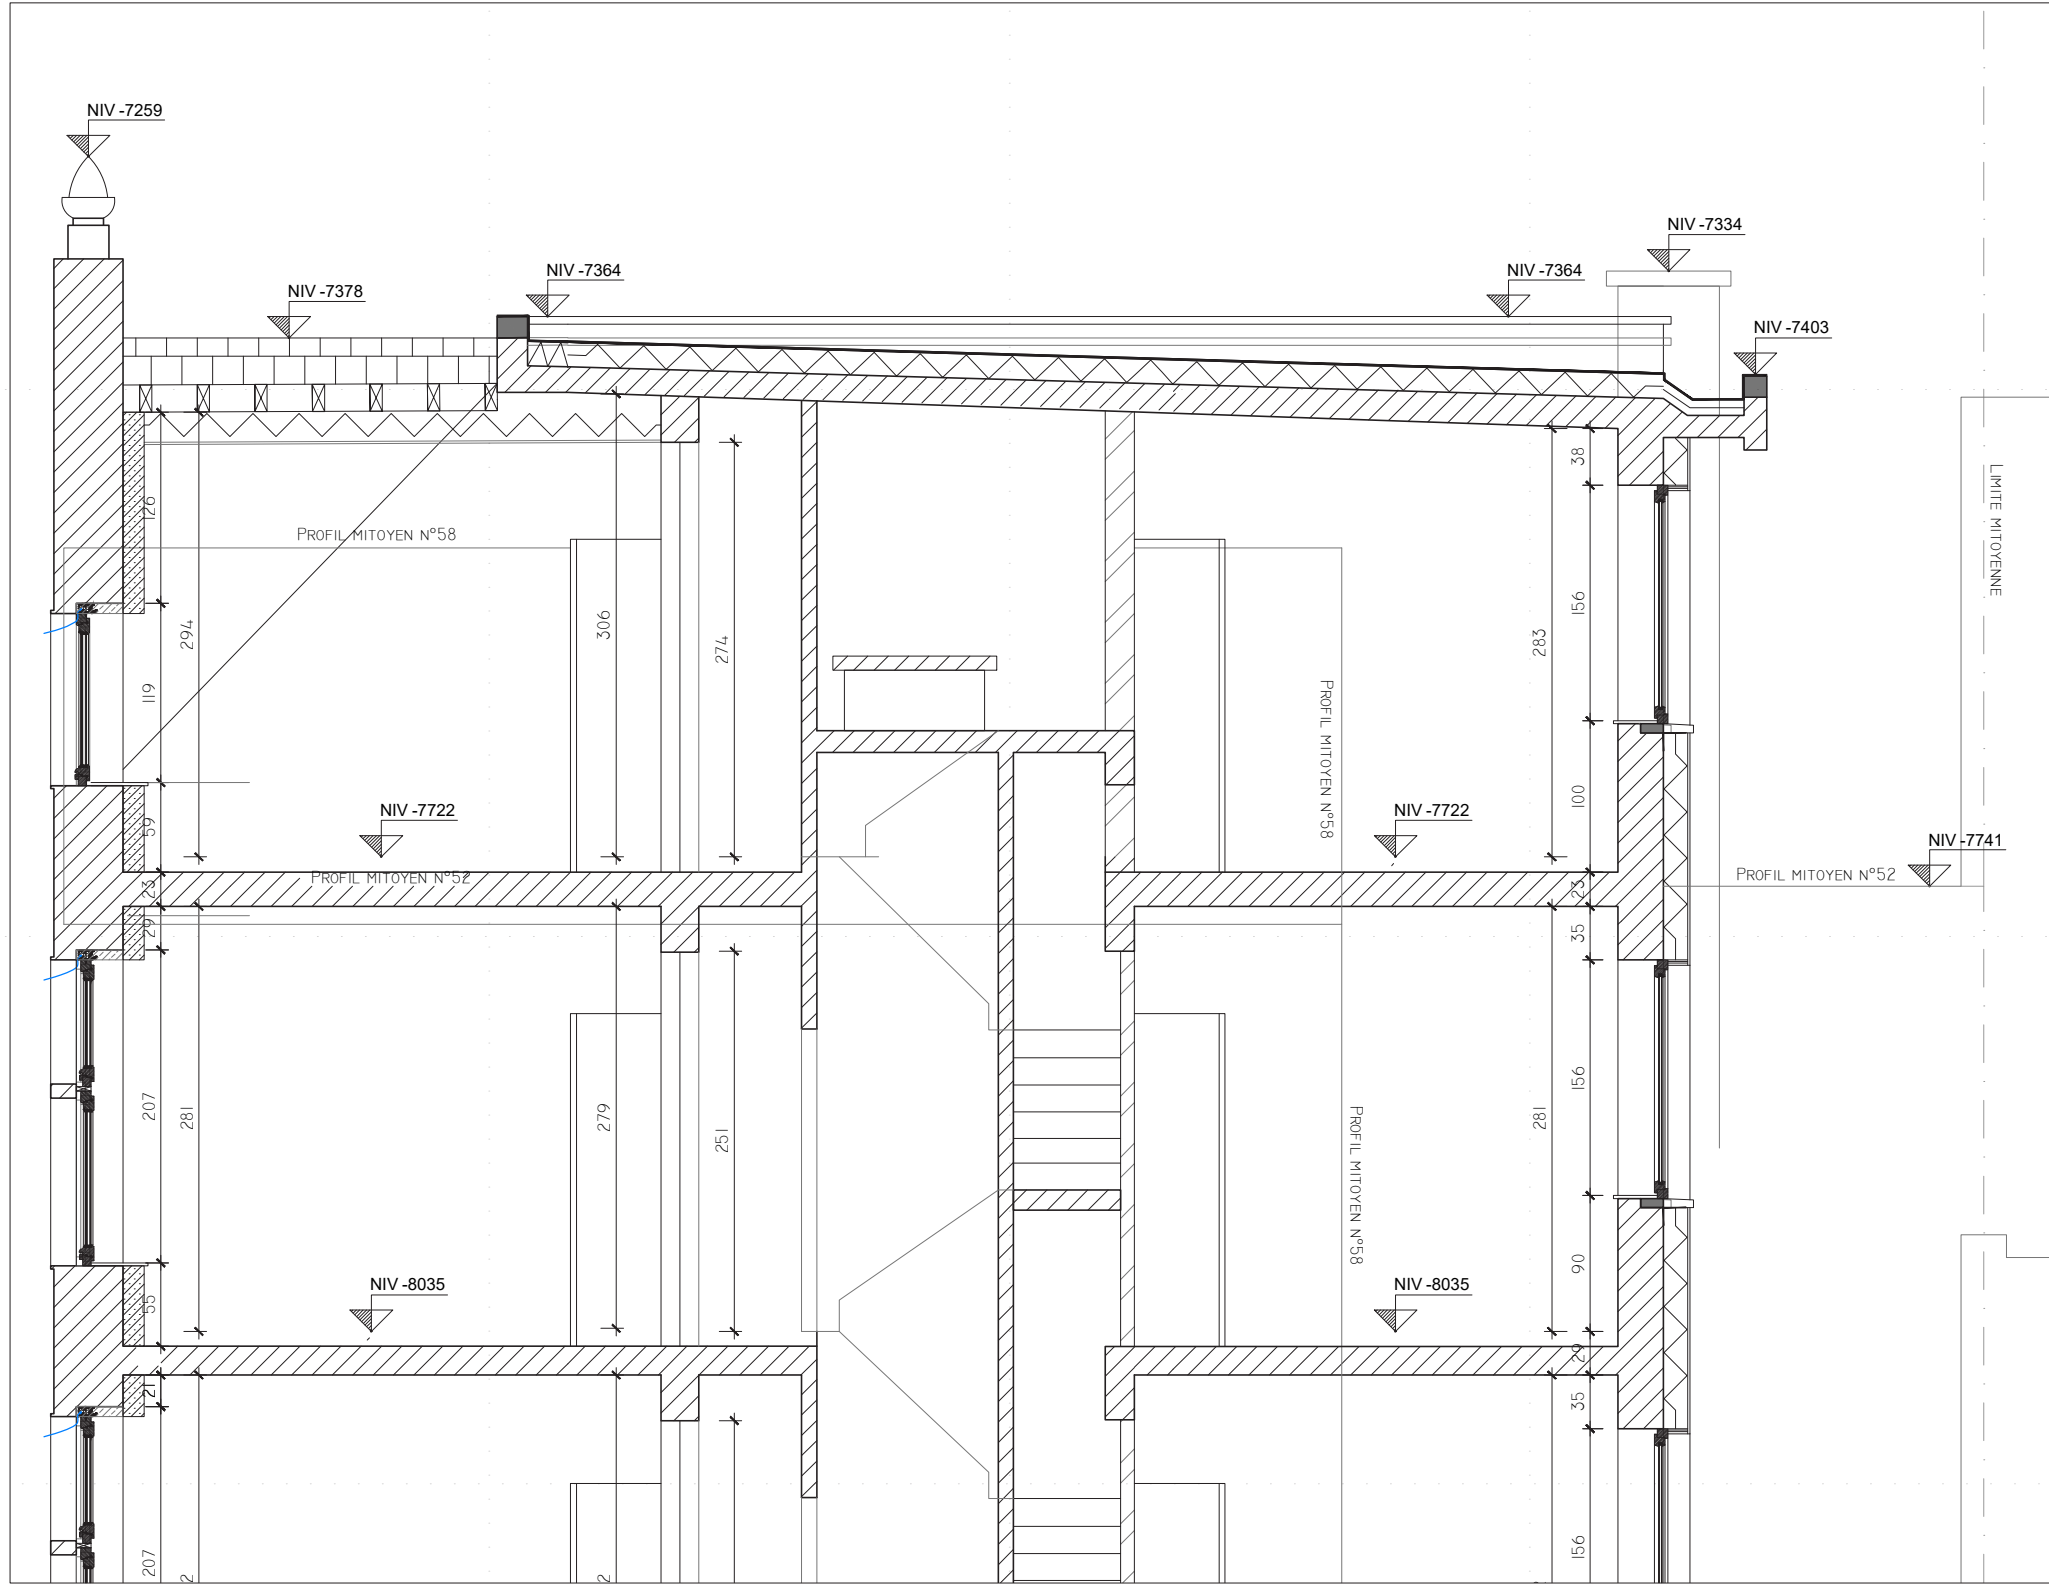

COUPE TRANSVERSALE (PROJETEE)

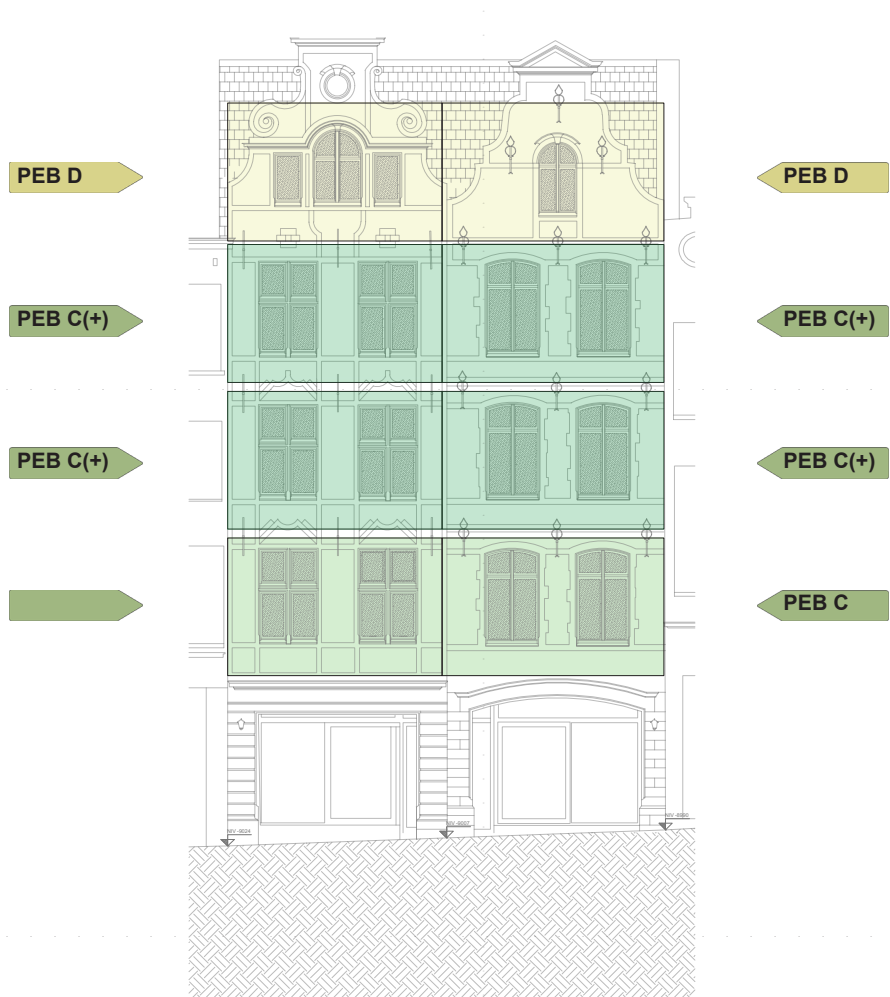

CE PLAN EST LA PROPRIÉTÉ DE L'ARCHITECTE ET NE PEUT ÊTRE UTILISÉ QUE DANS LE CADRE DU PRÉSENT DOSSIER.
TOUTE FORME DE REPRODUCTION OU DE COMMUNICATION À DES TIERS EST INTERDITE SANS AUTORISATION ÉCRITE À RECEVOIR DE LA PART DE L'ARCHITECTE.
CE DOCUMENT FAIT PARTIE DU DOSSIER ADMINISTRATIF, ET N'EST PAS VALABLE POUR LE DOSSIER D'EXECUTION.

NOTE À L'ENTREPRENEUR :
LES COTES, MESURES ET NIVEAUX RENSEIGNÉS SUR LES PLANS SERONT VÉRIFIÉS SUR PLACE AVANT EXÉCUTION PAR L'ENTREPRENEUR QUI EN AVERTIRA LA DIRECTION DU CHANTIER ET EN TIENDRA COMPTE DANS L'ÉLABORATION DES DÉTAILS D'EXÉCUTION.

MAÎTRE D'OUVRAGE

FINACIBEL SA
REPRÉSENTÉE PAR MME. ISABELLE MOUCHART
CHEMIN DE NIVELLES, 23
7060 SOIGNIES

PROJET

OBJET :
REMPLACEMENT DES CHÂSSIS EN FAÇADE AVANT ET ARRIÈRE, ISOLATION DE LA FAÇADE ARRIÈRE ET DES PIGNONS GAUCHE ET DROITE AINSI QUE L'ISOLATION DE LA TOITURE PLATE.

ADRESSE DU PROJET :
RUE DES EPERONNIERS, 54-56
1000 BRUXELLES

N° DE PARCELLE :
IÈRE DIVISION, SECTION A 1045A

AUTEUR DE PROJET

B.A.A.SRL
REPRÉSENTÉ PAR MR. GRÉGOIRE BOZON
RUE DES PAPERIES, 42
1325 CHAUMONT-GISTOUX
CONTACT@BOZ-ART.BE

MODIFICATIONS	INDEX	DATE

DOSSIER DE DEMANDE DE PERMIS

PLANS, COUPE & FACADES - SITUATION EXISTANTE

PLAN DE SITUATION & DE LOCALISATION

ECHELLE	DATE	STADE	N°PLAN	INDEX
1/50 - 1/500	03-07-2026	PERMIS D'URBANISME	2/3	