


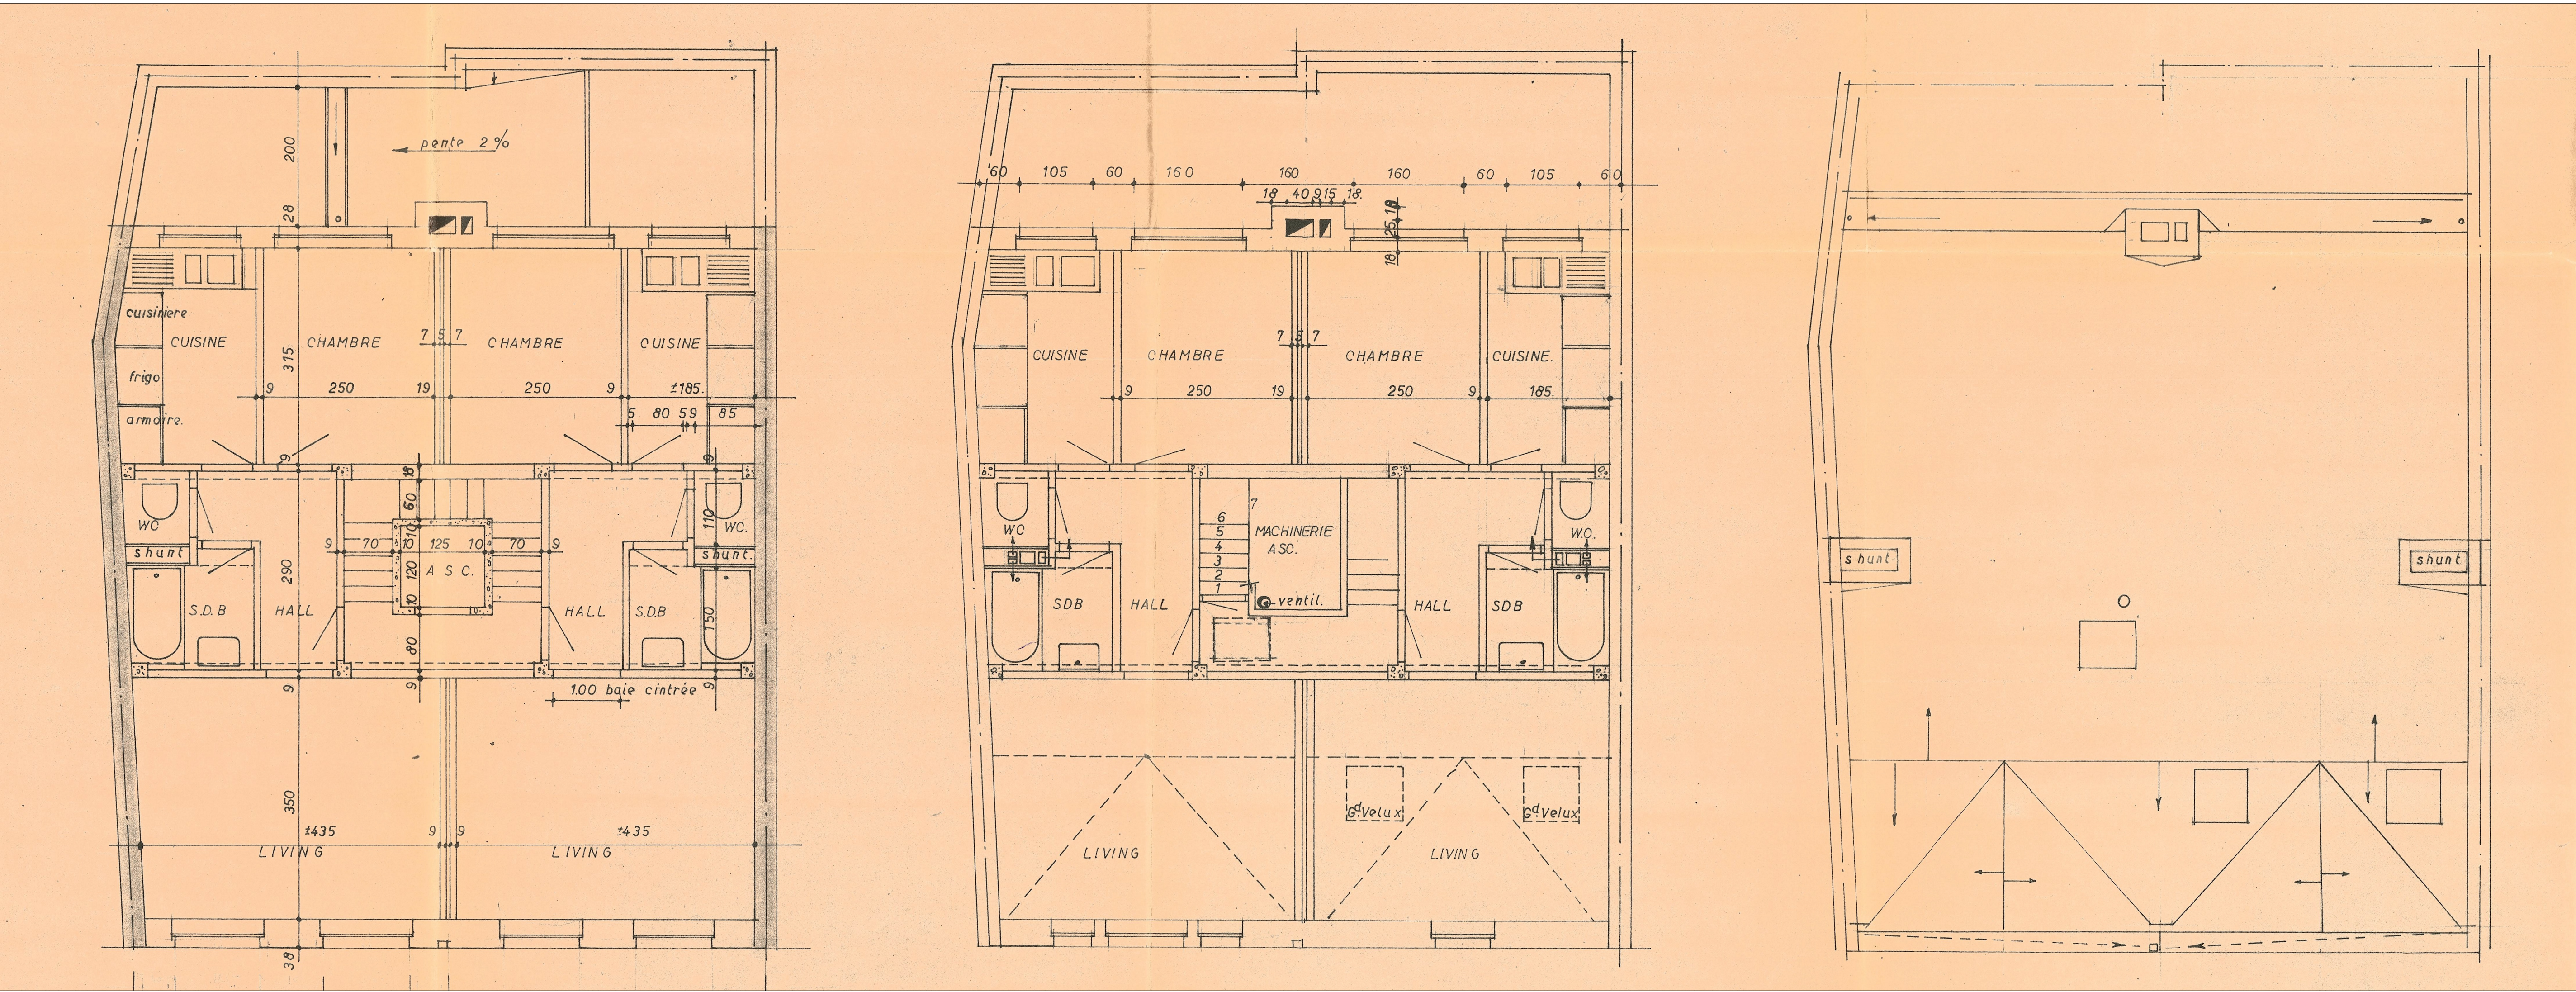

PLAN ÉTAGE TYPE - SITUATION DE DROIT (1965)

PLAN DES COMBLES - SITUATION DE DROIT (1965)

PLAN TOITURE- SITUATION DE DROIT (1965)

Ville de Bruxelles

Propriété de

J.MOUCHART et Consorts

54-56 rue des Eperonniers

Projet de

Reconstruction

FAÇADES

COUPES

Situation actuelle

2%

M^{rs} N. LELOUP Architectes

inscrits au tableau du Conseil de l'Ordre

de la Province de Brabant

60 avenue A. Huysmans

Bruxelles 5 Tel 48 20 92

Les Propriétaires

J. MOUCHART et Consorts.

14 Rue Eugene Cattoir


Bruxelles 5

CLICHE

DOSSIER


576

810

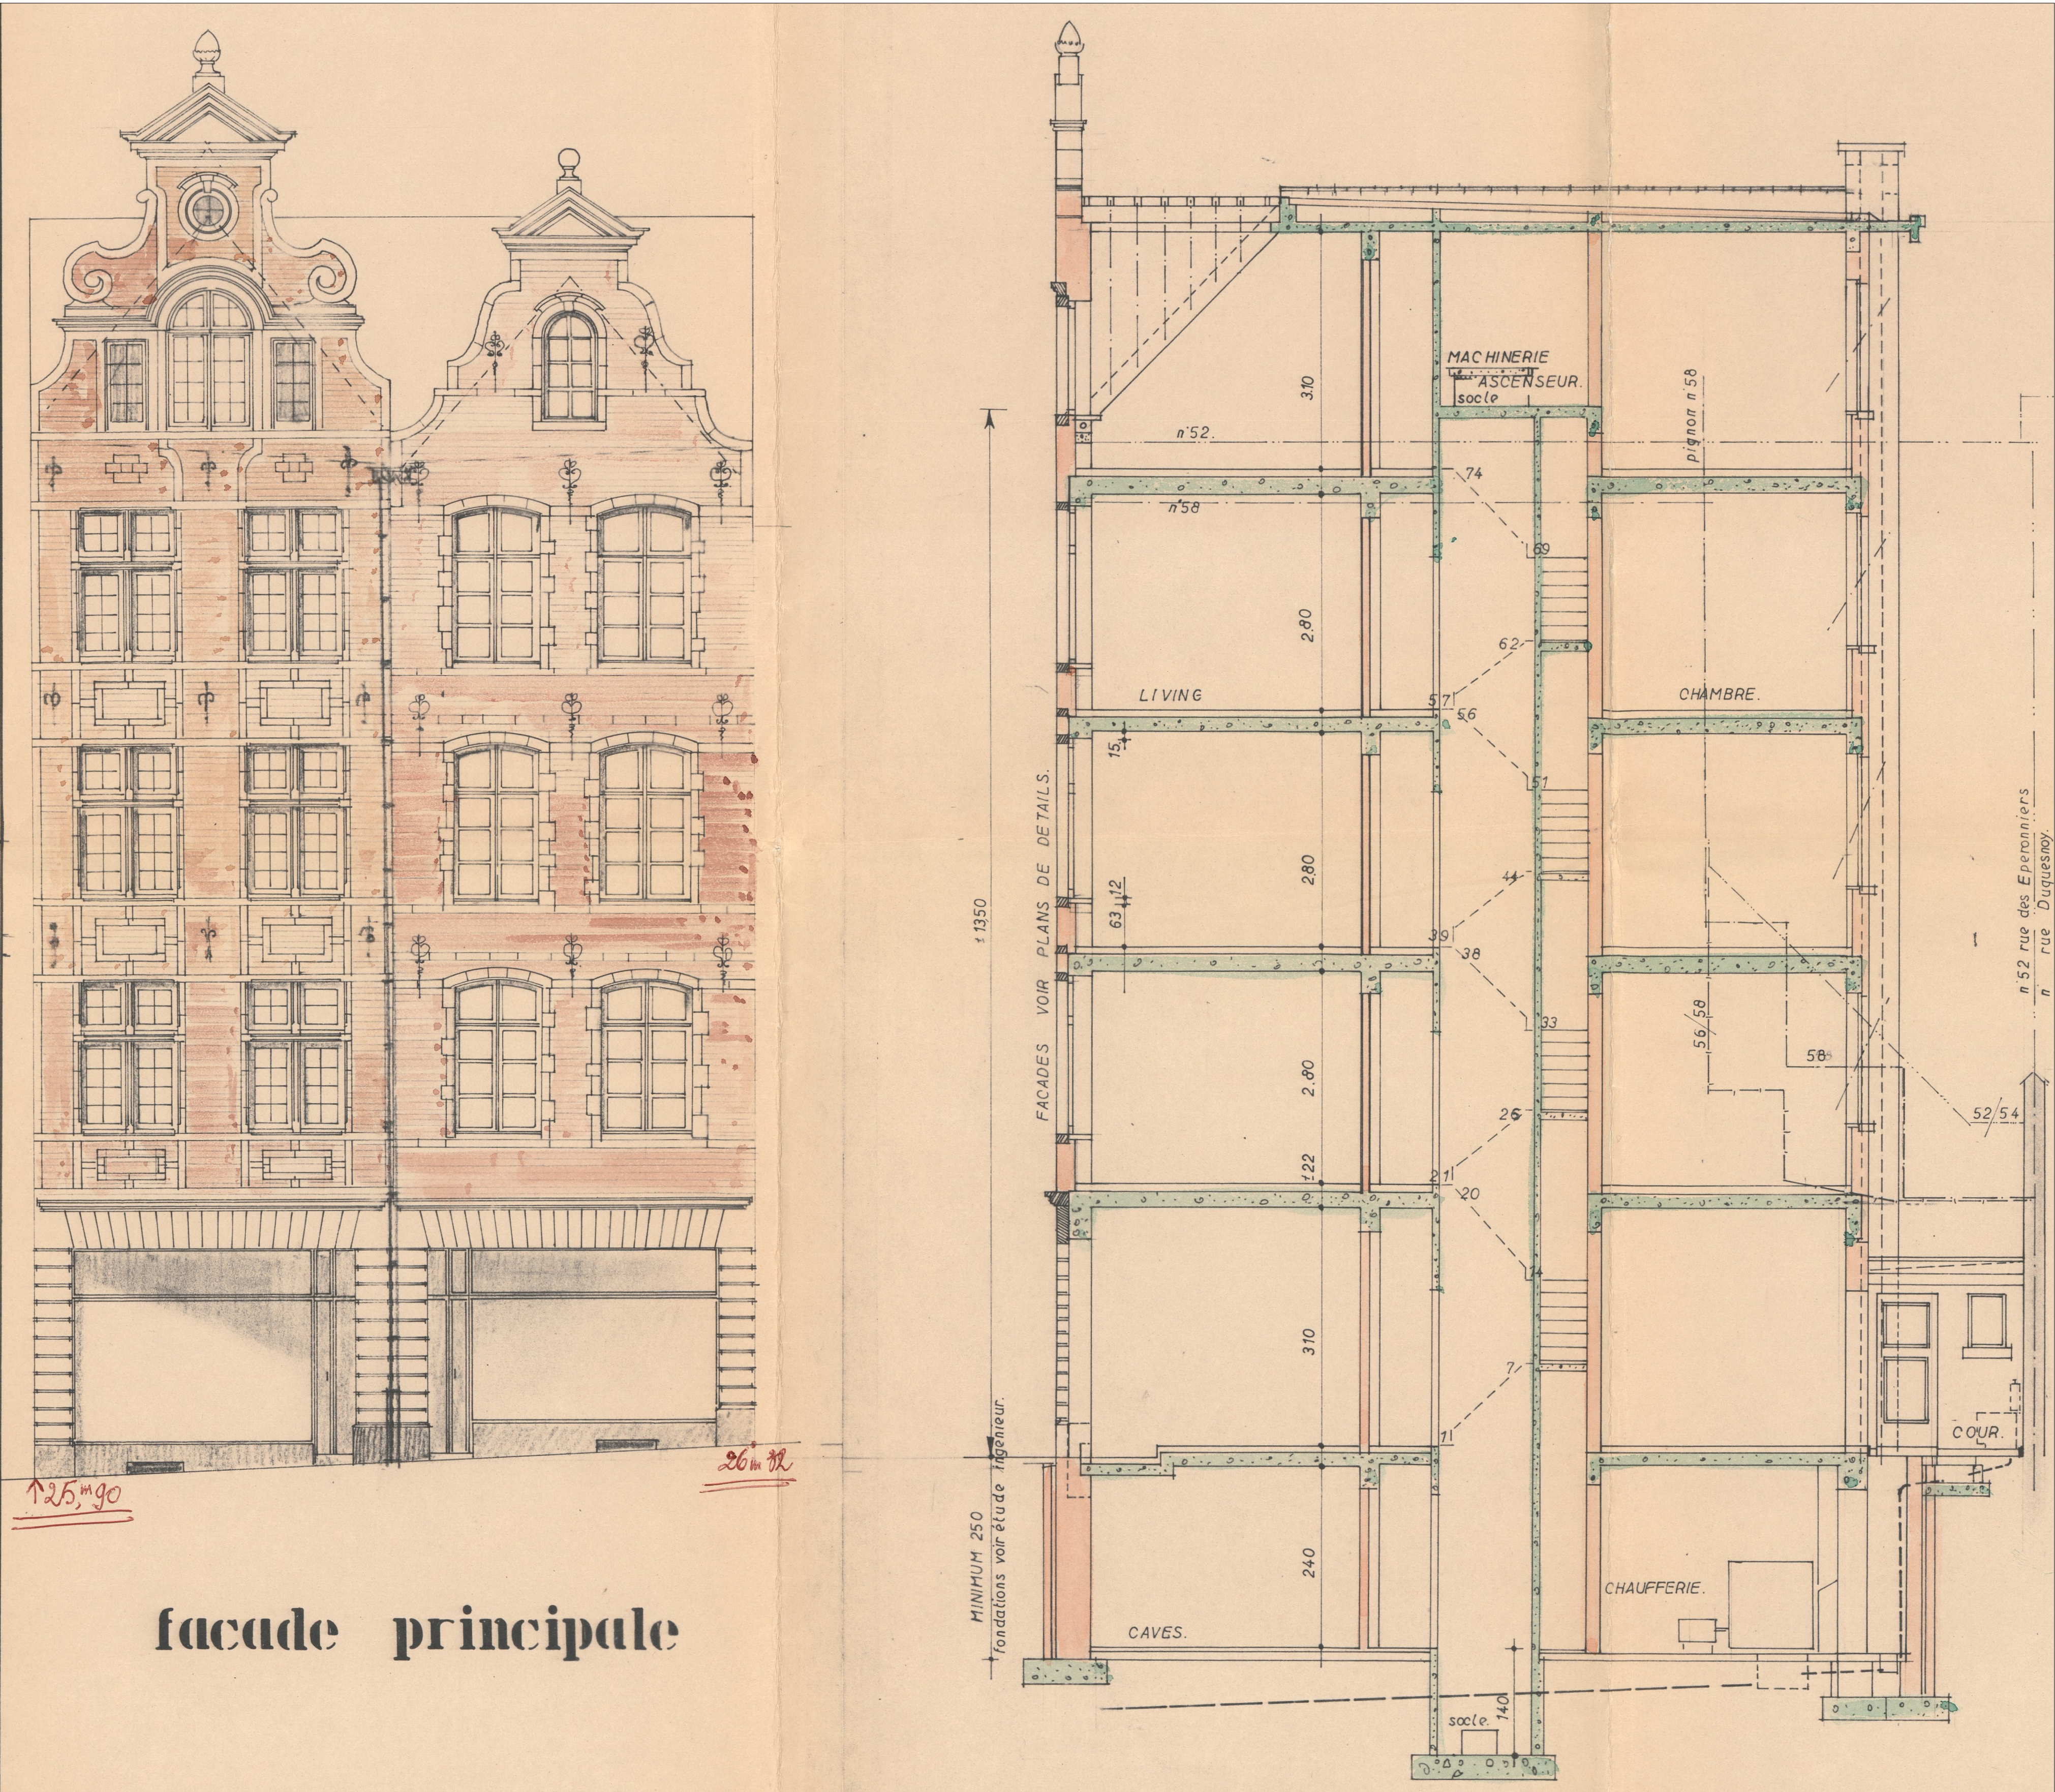

FAÇADE PRINCIPALE - SITUATION DE DROIT (1965)

COUPE - SITUATION DE DROIT (1965)

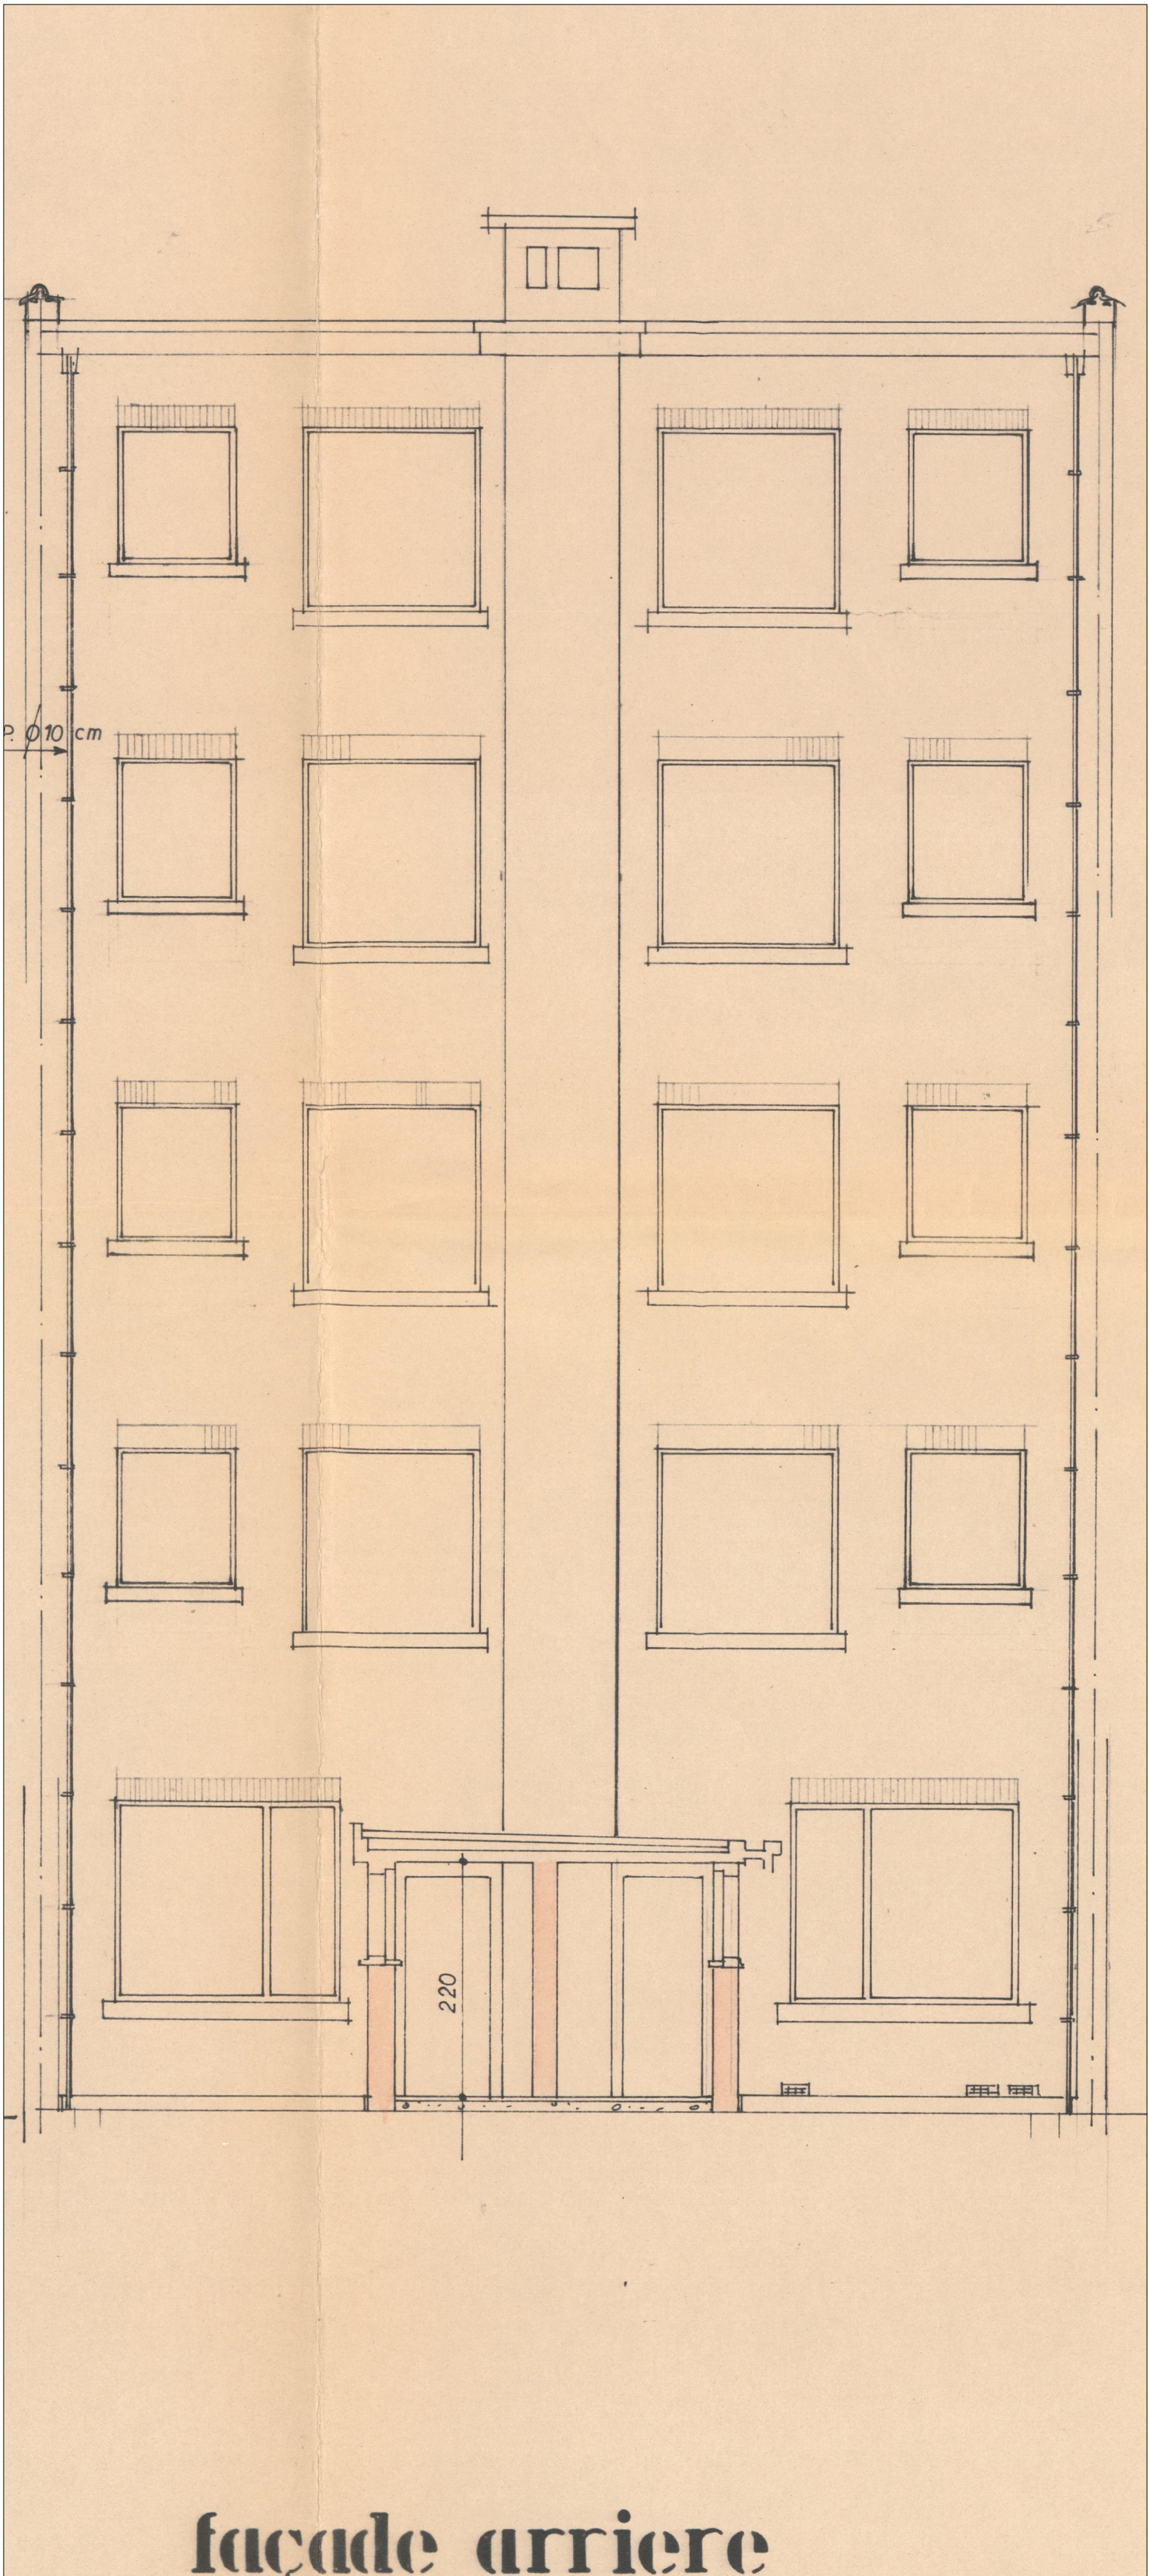

FAÇADE ARRIÈRE - SITUATION DE DROIT (1965)

LEGENDE HACHURES :

DÉMOLITION

MUR EXISTANT

MUR PROJETÉ

BLOC CELLULAIRE

ISOLANT SOUPLE

ISOLANT RIGIDE

CE PLAN EST LA PROPRIÉTÉ DE L'ARCHITECTE ET NE PEUT ÊTRE UTILISÉ QUE DANS LE CADRE DU PRÉSENT DOSSIER.

TOUTE FORME DE REPRODUCTION OU DE COMMUNICATION À DES TIERS EST INTERDITE SANS AUTORISATION ÉCRITE À RECEVOIR DE LA PART DE L'ARCHITECTE.

CE DOCUMENT FAIT PARTIE DU DOSSIER ADMINISTRATIF, ET N'EST PAS VALABLE POUR LE DOSSIER D'EXÉCUTION.

NOTE À L'ENTREPRENEUR :

LES COTES, MESURES ET NIVEAUX RENSEIGNÉS SUR LES PLANS SERONT VÉRIFIÉS SUR PLACE AVANT EXÉCUTION PAR L'ENTREPRENEUR QUI EN AVERTIRA LA DIRECTION DU CHANTIER ET EN TIENDRA COMPTE DANS L'ÉLABORATION DES DÉTAILS D'EXÉCUTION.

MAÎTRE D'OUVRAGE

FINACIEL SA

REPRÉSENTÉE PAR MME. ISABELLE MOUCHART

CHEMIN DE NIVELLES, 23

7060 SOIGNIES

PROJET

OBJET :

REPLACEMENT DES CHÂSSIS EN FAÇADE AVANT ET ARRIÈRE, ISOLATION DE LA FAÇADE ARRIÈRE ET DES PIGNONS GAUCHE ET DROITE, L'ISOLATION DE LA TOITURE PLATE (LOGEMENTS) AINSI QUE LA RÉGULARISATION DE LA FERMETURE DES ANCIENNES COURS ARRIÈRE (1965) PAR UNE TOITURE PLATE.

ADRESSE DU PROJET :

RUE DES EPERONNIERS, 54-56

1000 BRUXELLES

N° DE PARCELLE :

1ÈRE DIVISION, SECTION A 1045A

AUTEUR DE PROJET

B.A.A.SRL

REPRÉSENTÉ PAR MR.GRÉGOIRE BOZON

RUE DES PAPETERIES, 42

1325 CHAUMONT-GISTOUX

CONTACT@BOZ-ART.BE

MODIFICATIONS

INDEX


DATE

DOSSIER DE DEMANDE DE PERMIS
PLANS, COUPE & FAÇADES - SITUATION DE DROIT - 1965


ÉCHELLE	DATE	STADE	N°PLAN	INDEX
1/50	10-07-2026	PERMIS D'URBANISME	1/3	




FAÇADE AVANT - N°54 & N°56

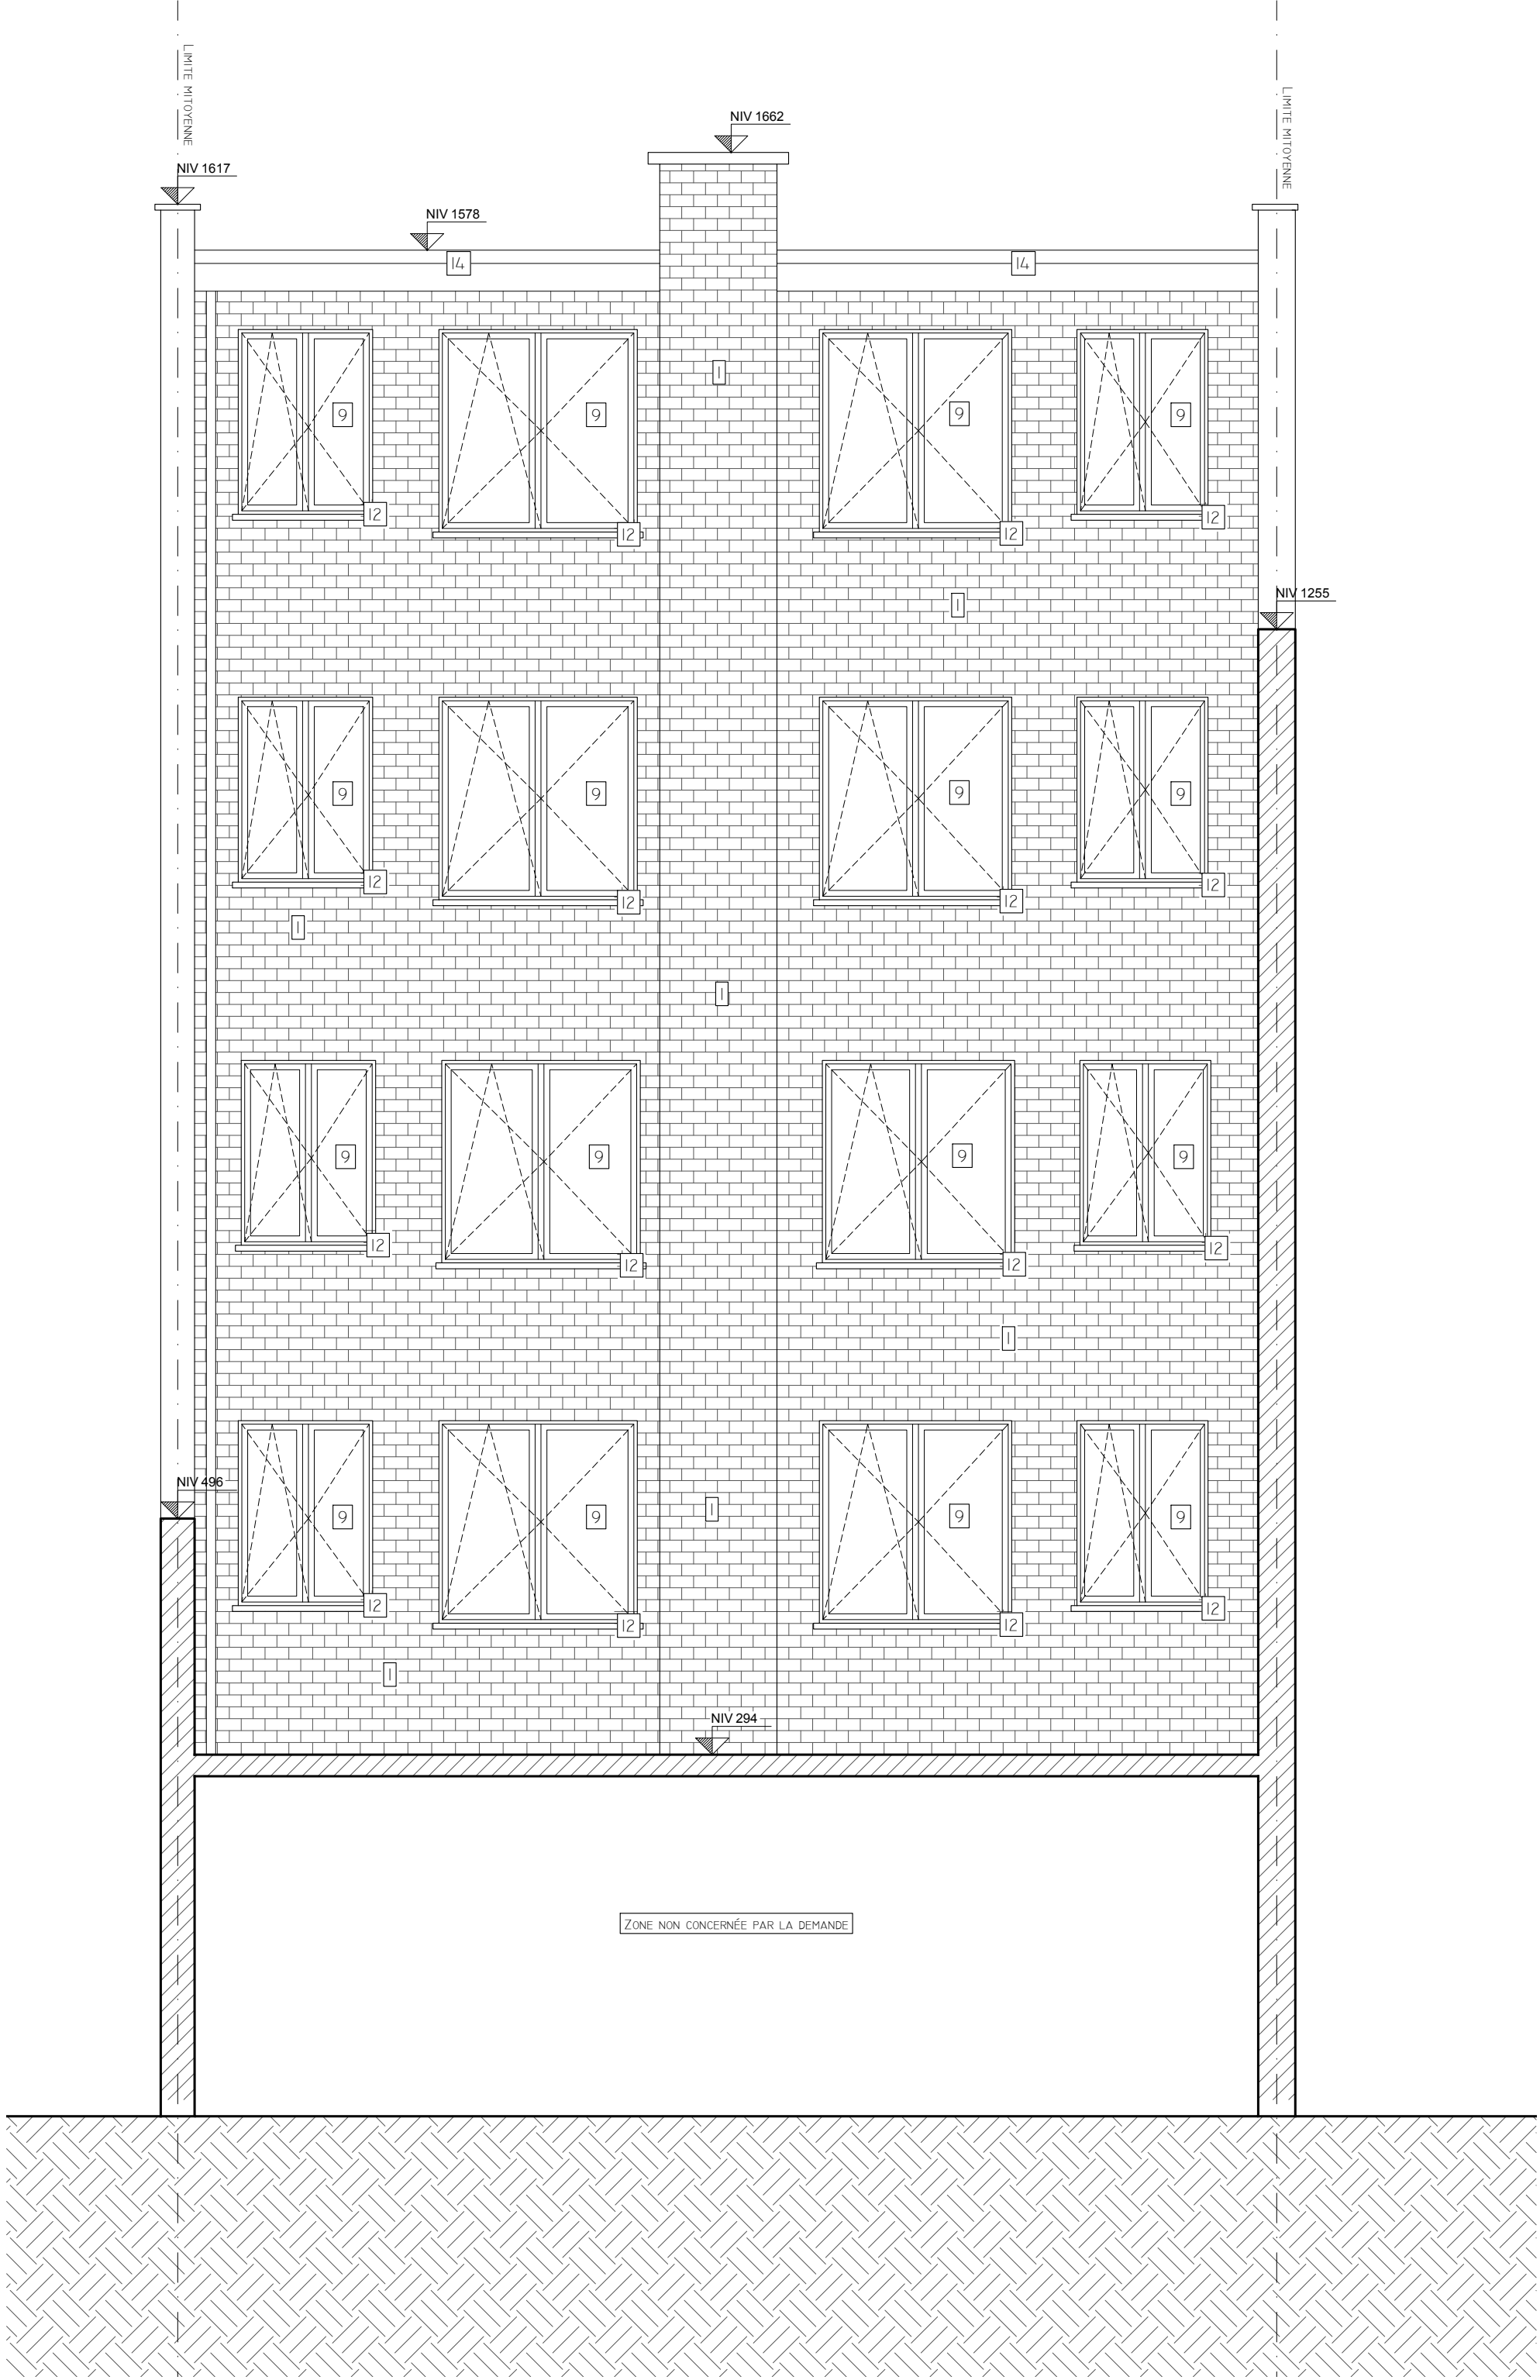


FAÇADE ARRIÈRE - N°54 & N°56

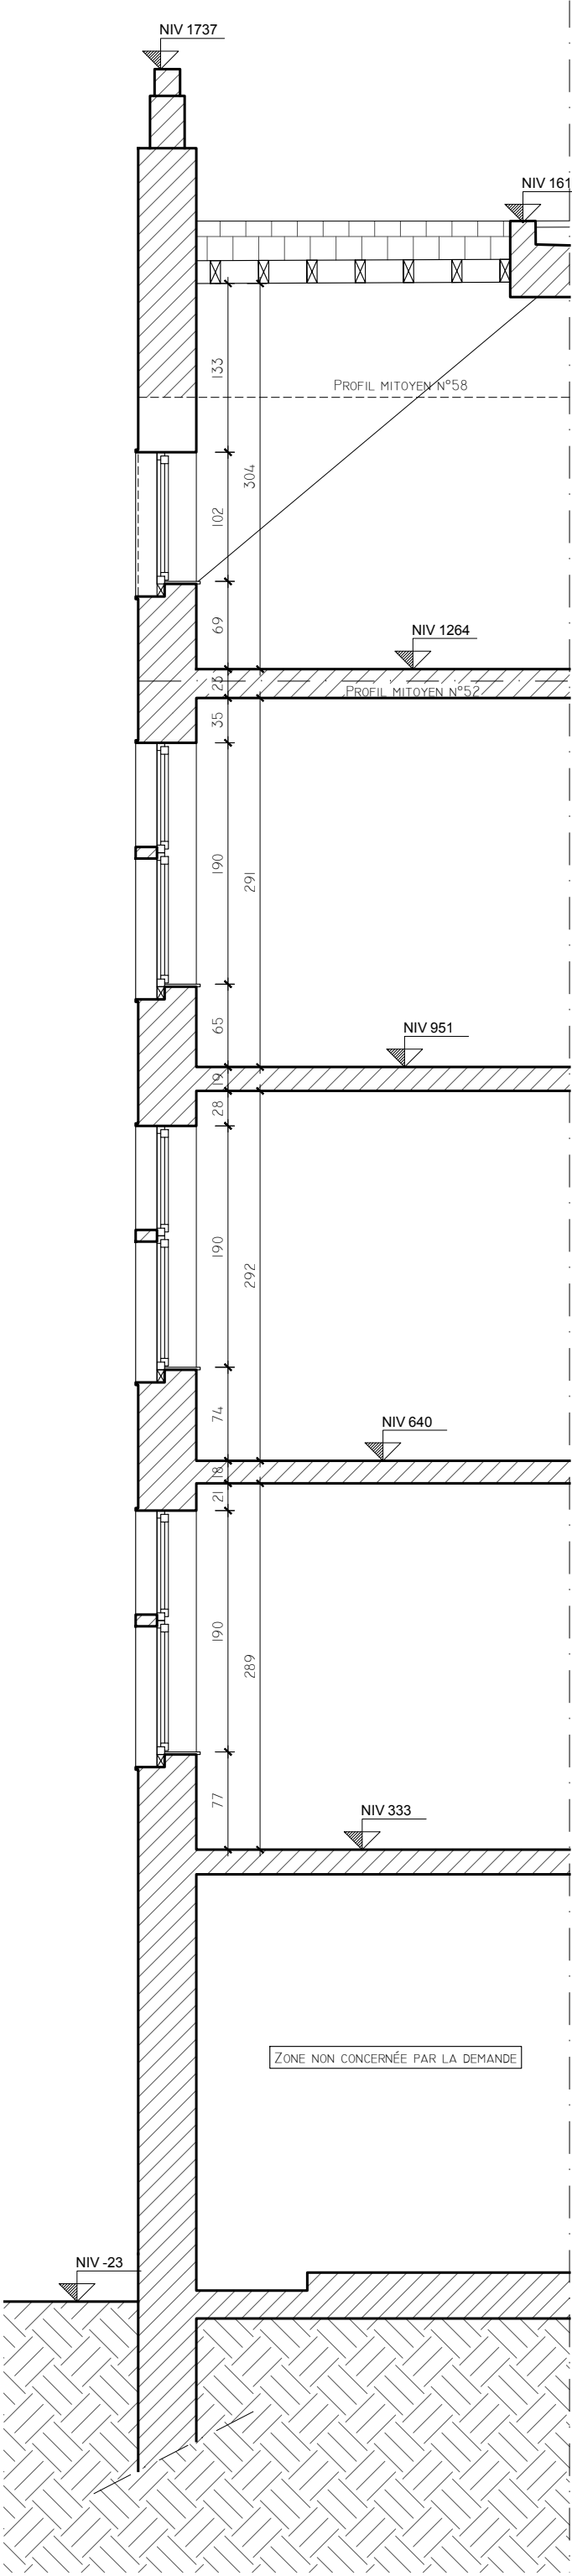


COUPE AA - FAÇADE AVANT

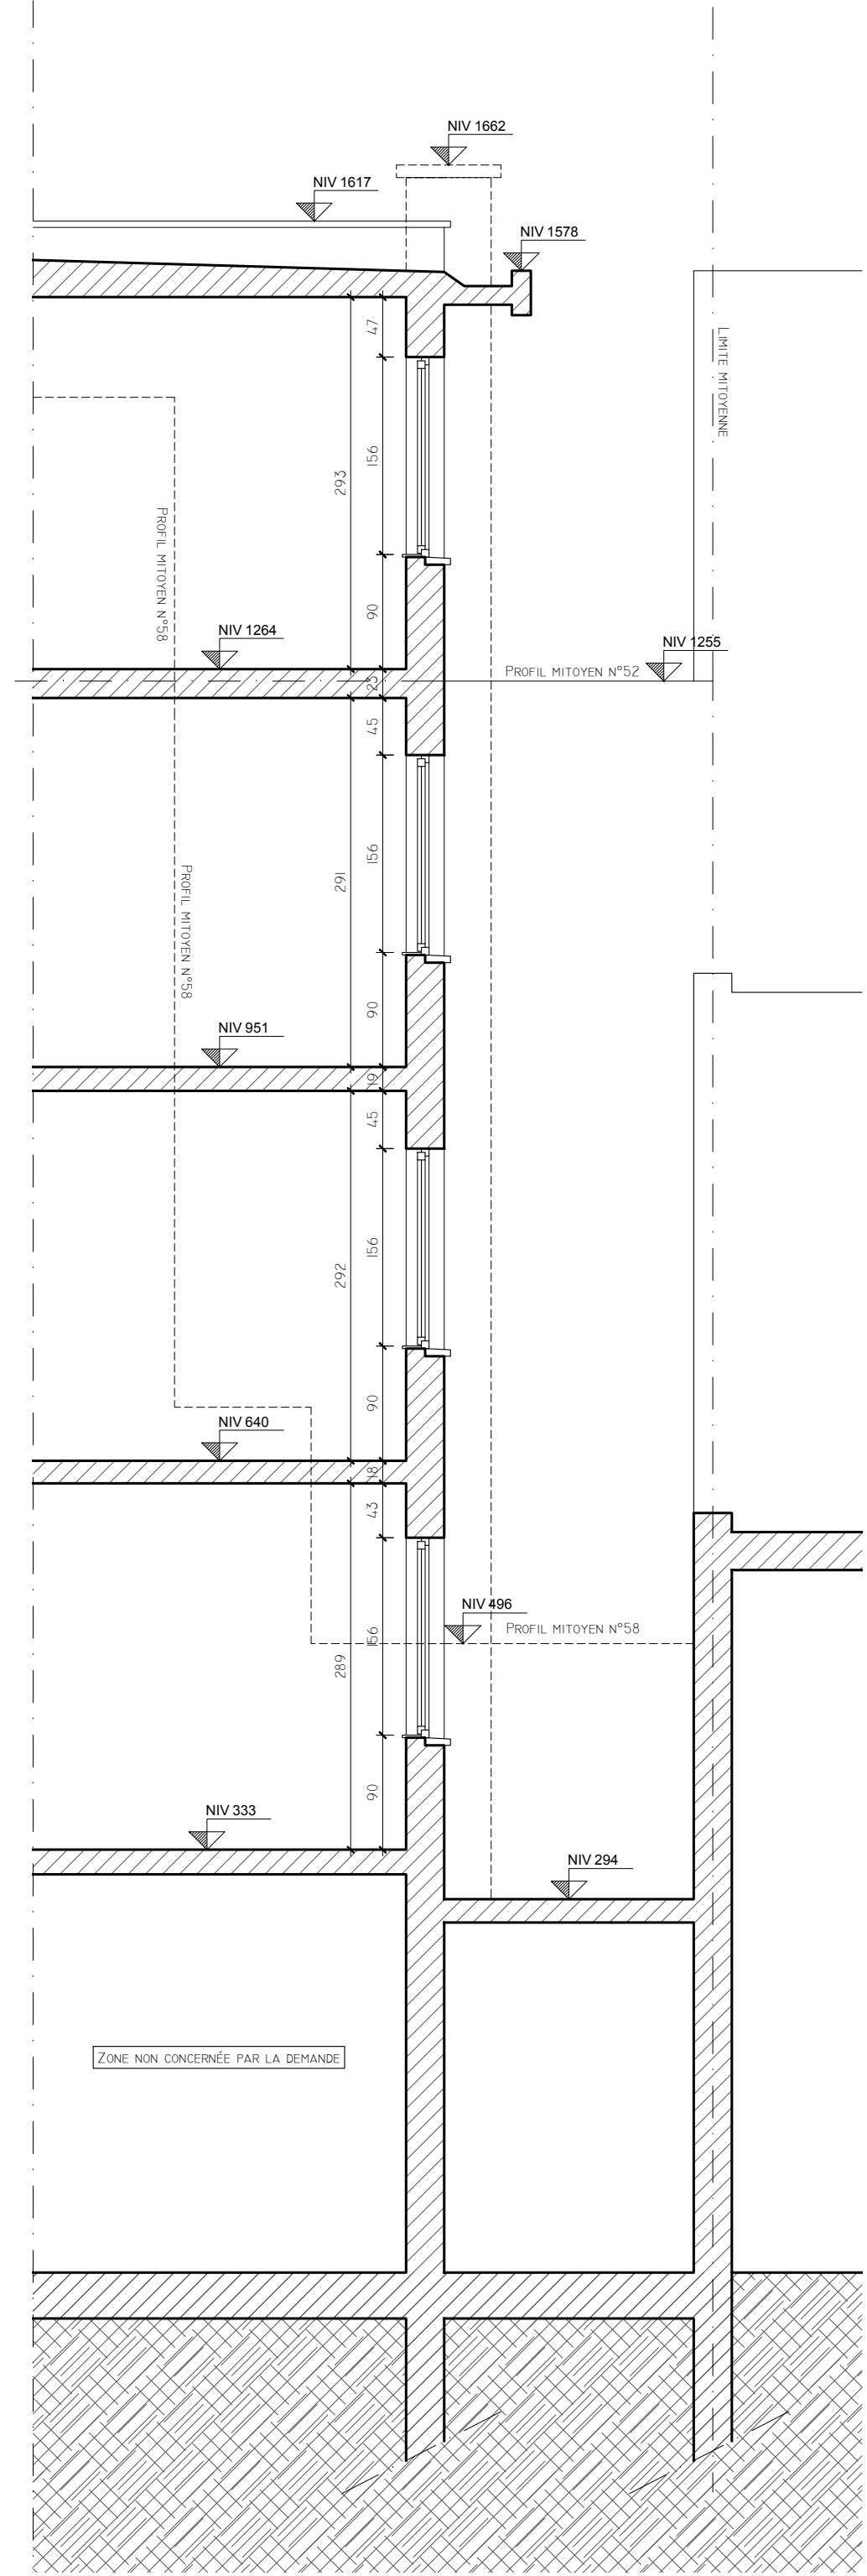


COUPE AA - FAÇADE ARRIÈRE

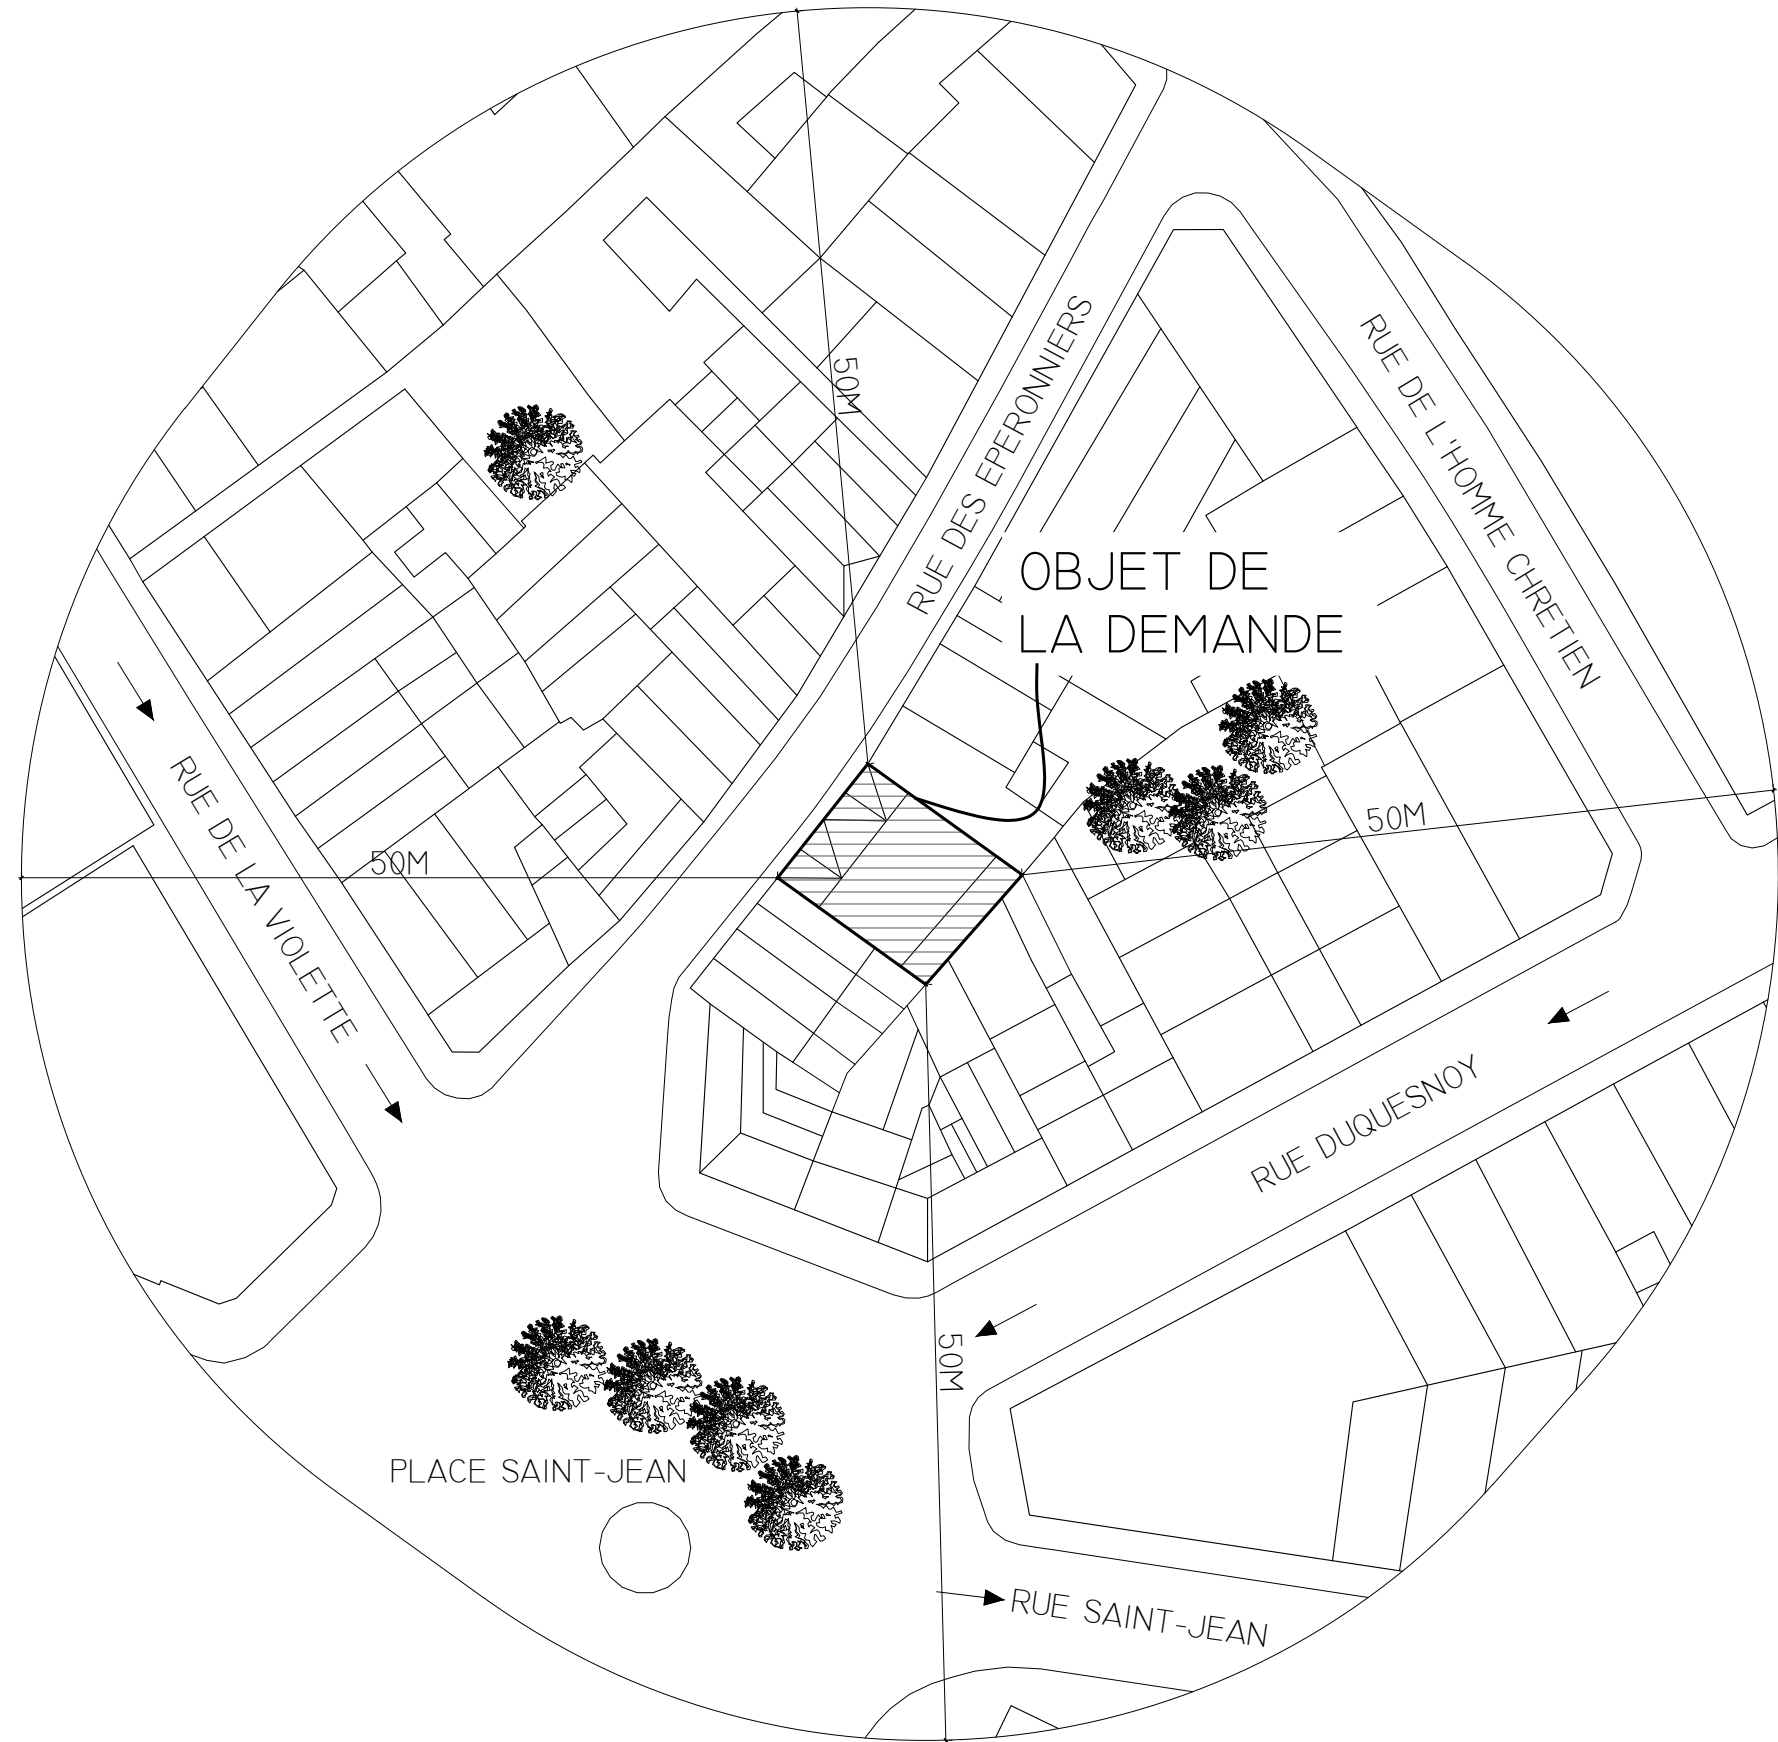


PLAN DE SITUATION - 1/500

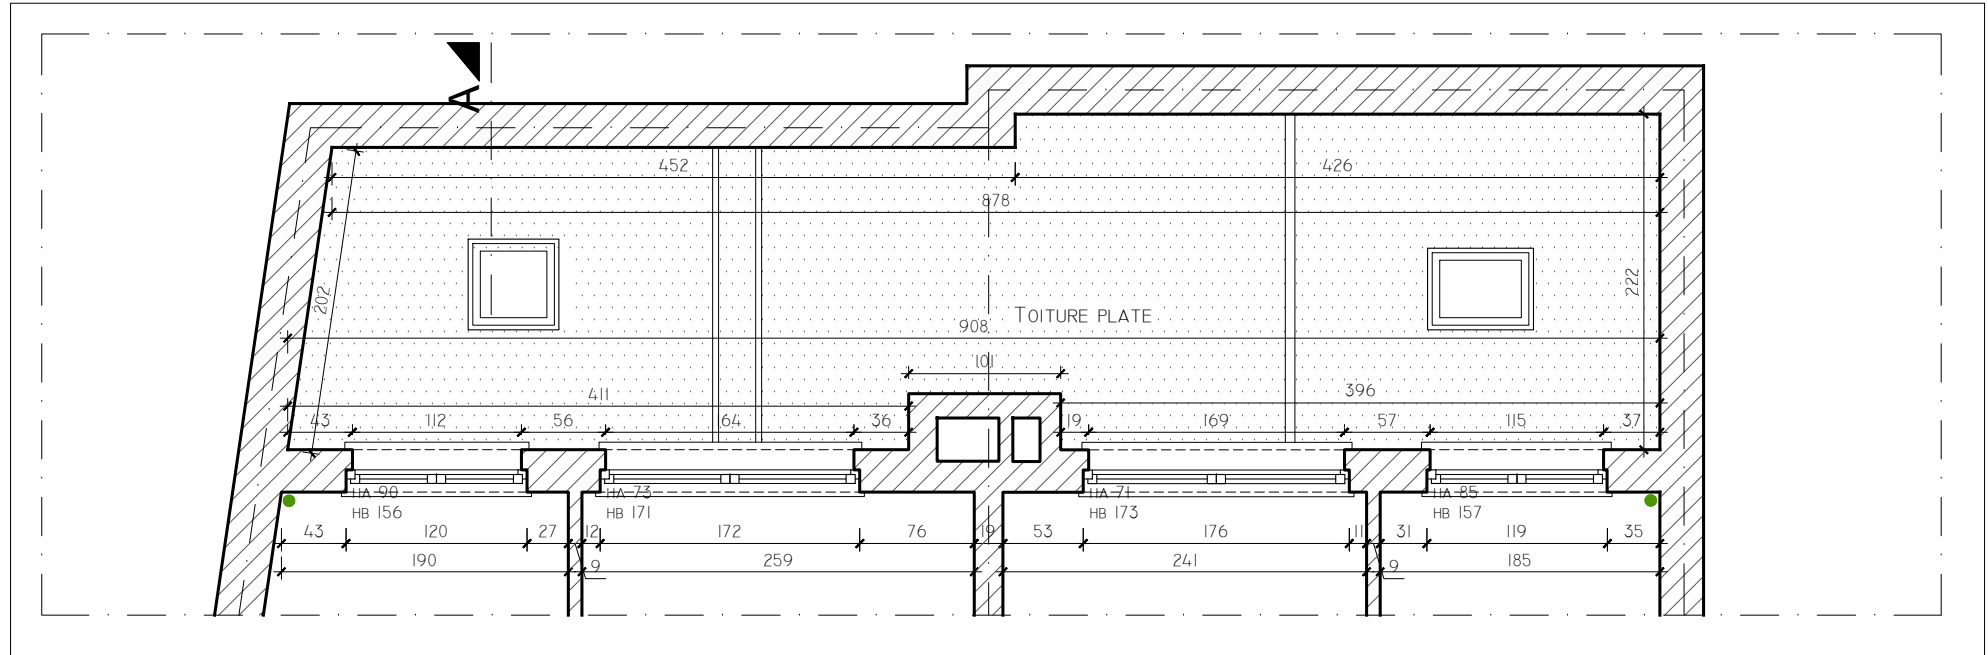


PLAN ETAGE TYPE - N°54 & N°56 - FAÇADE ARRIÈRE

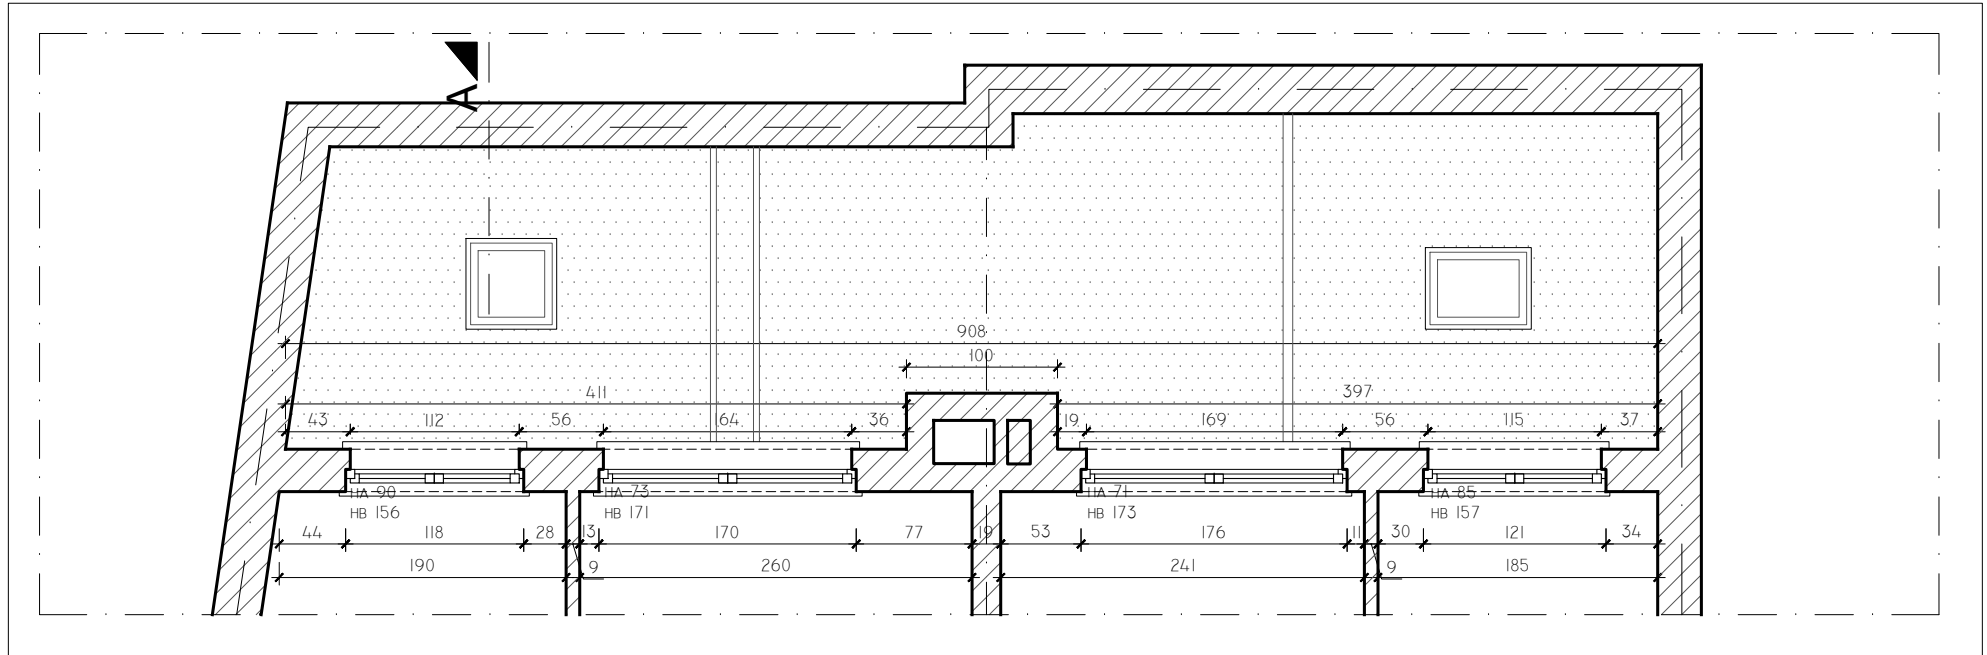


PLAN COMBLES - N°54 & N°56 - FAÇADE ARRIÈRE

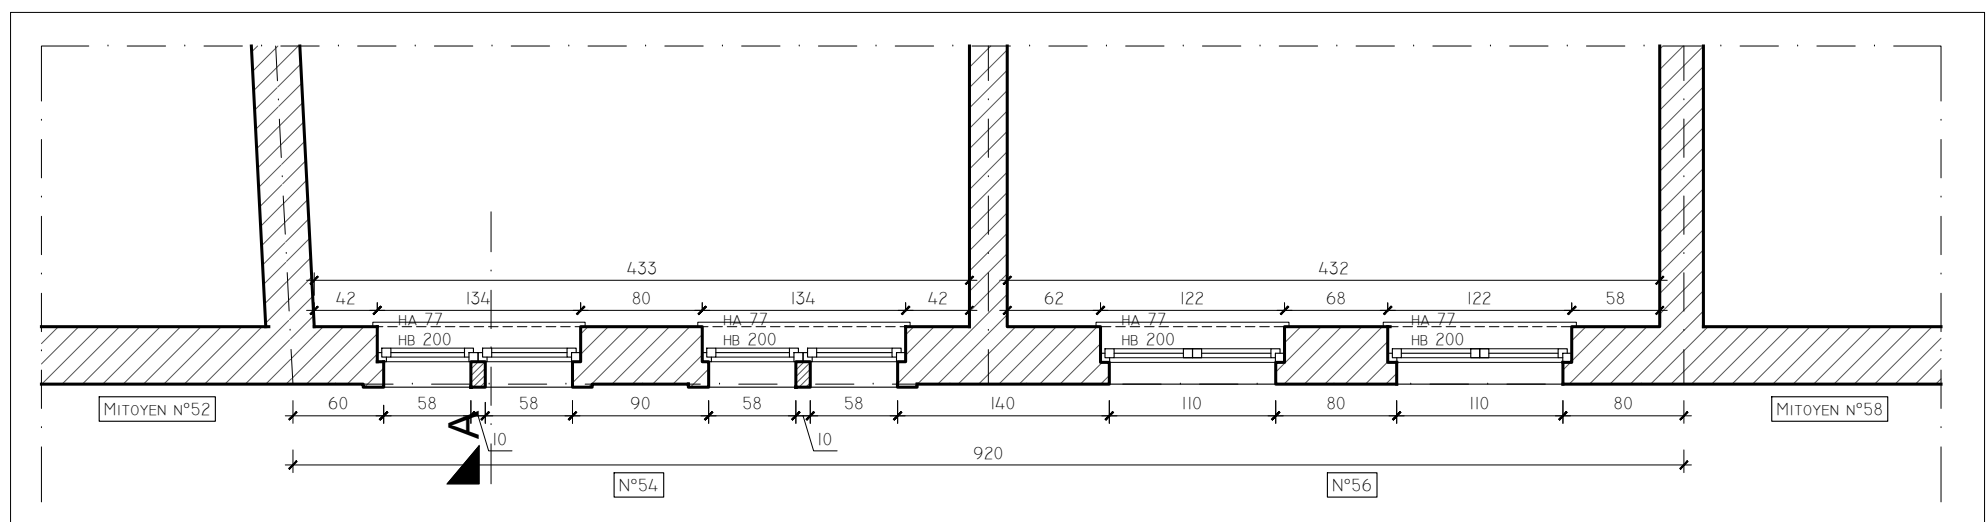


PLAN ETAGE TYPE - N°54 & N°56 - FAÇADE AVANT

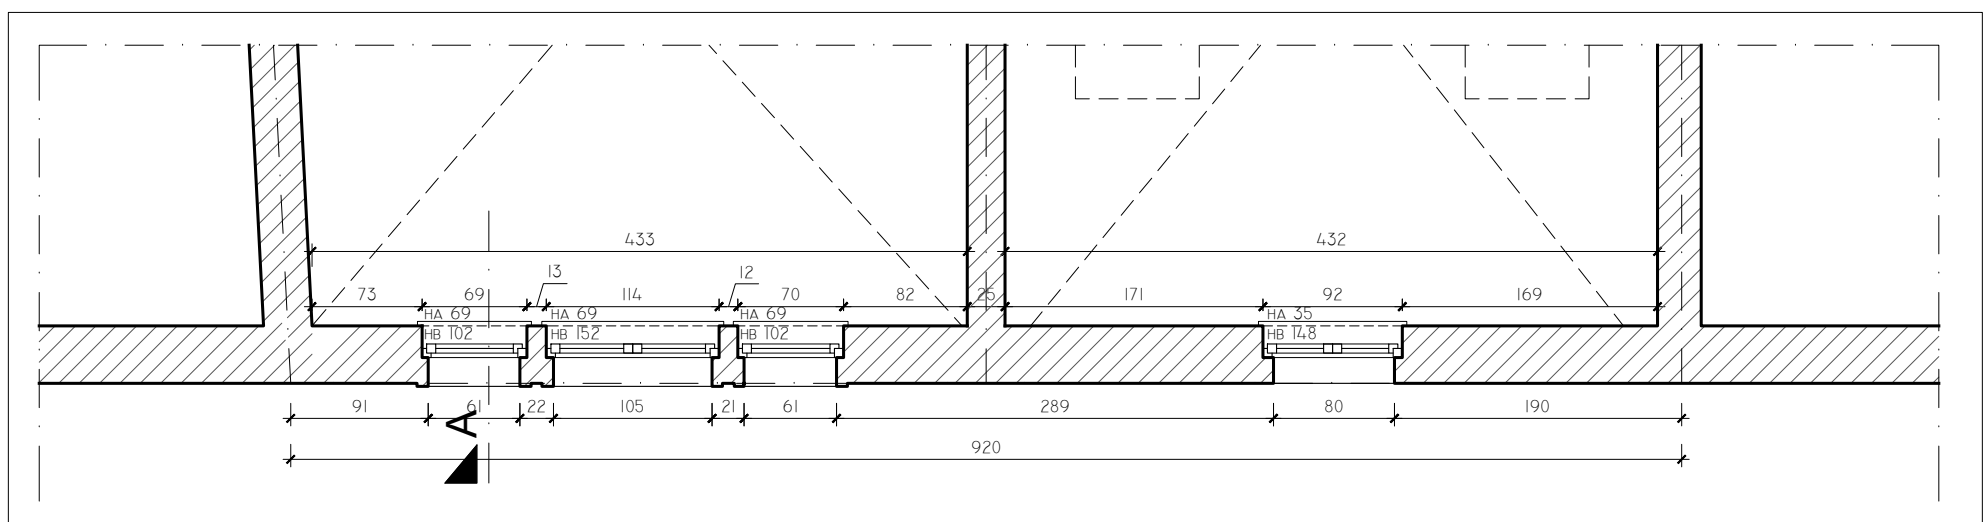


PLAN COMBLES - N°54 & N°56 - FAÇADE AVANT

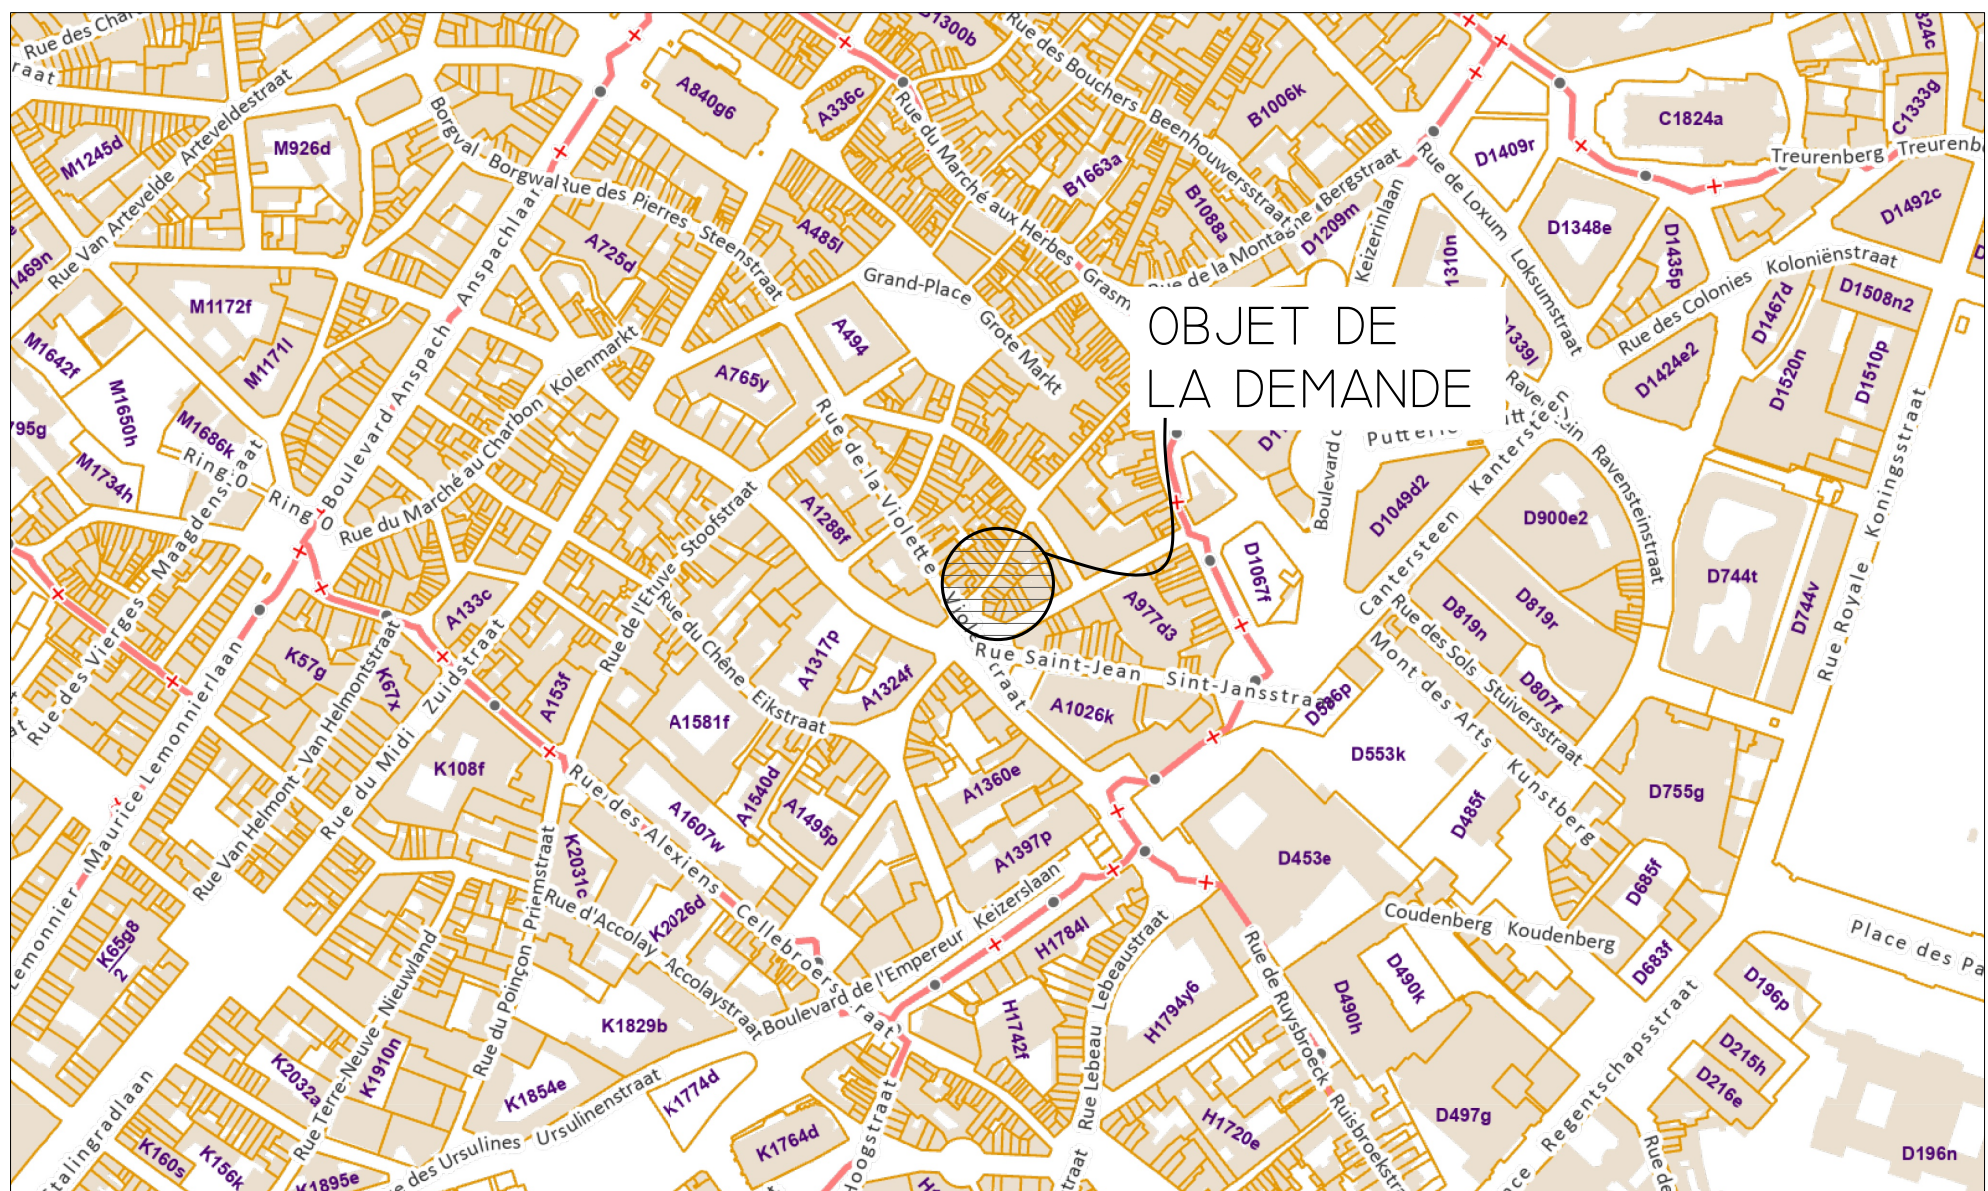

PLAN DE LOCALISATION - 1/5000

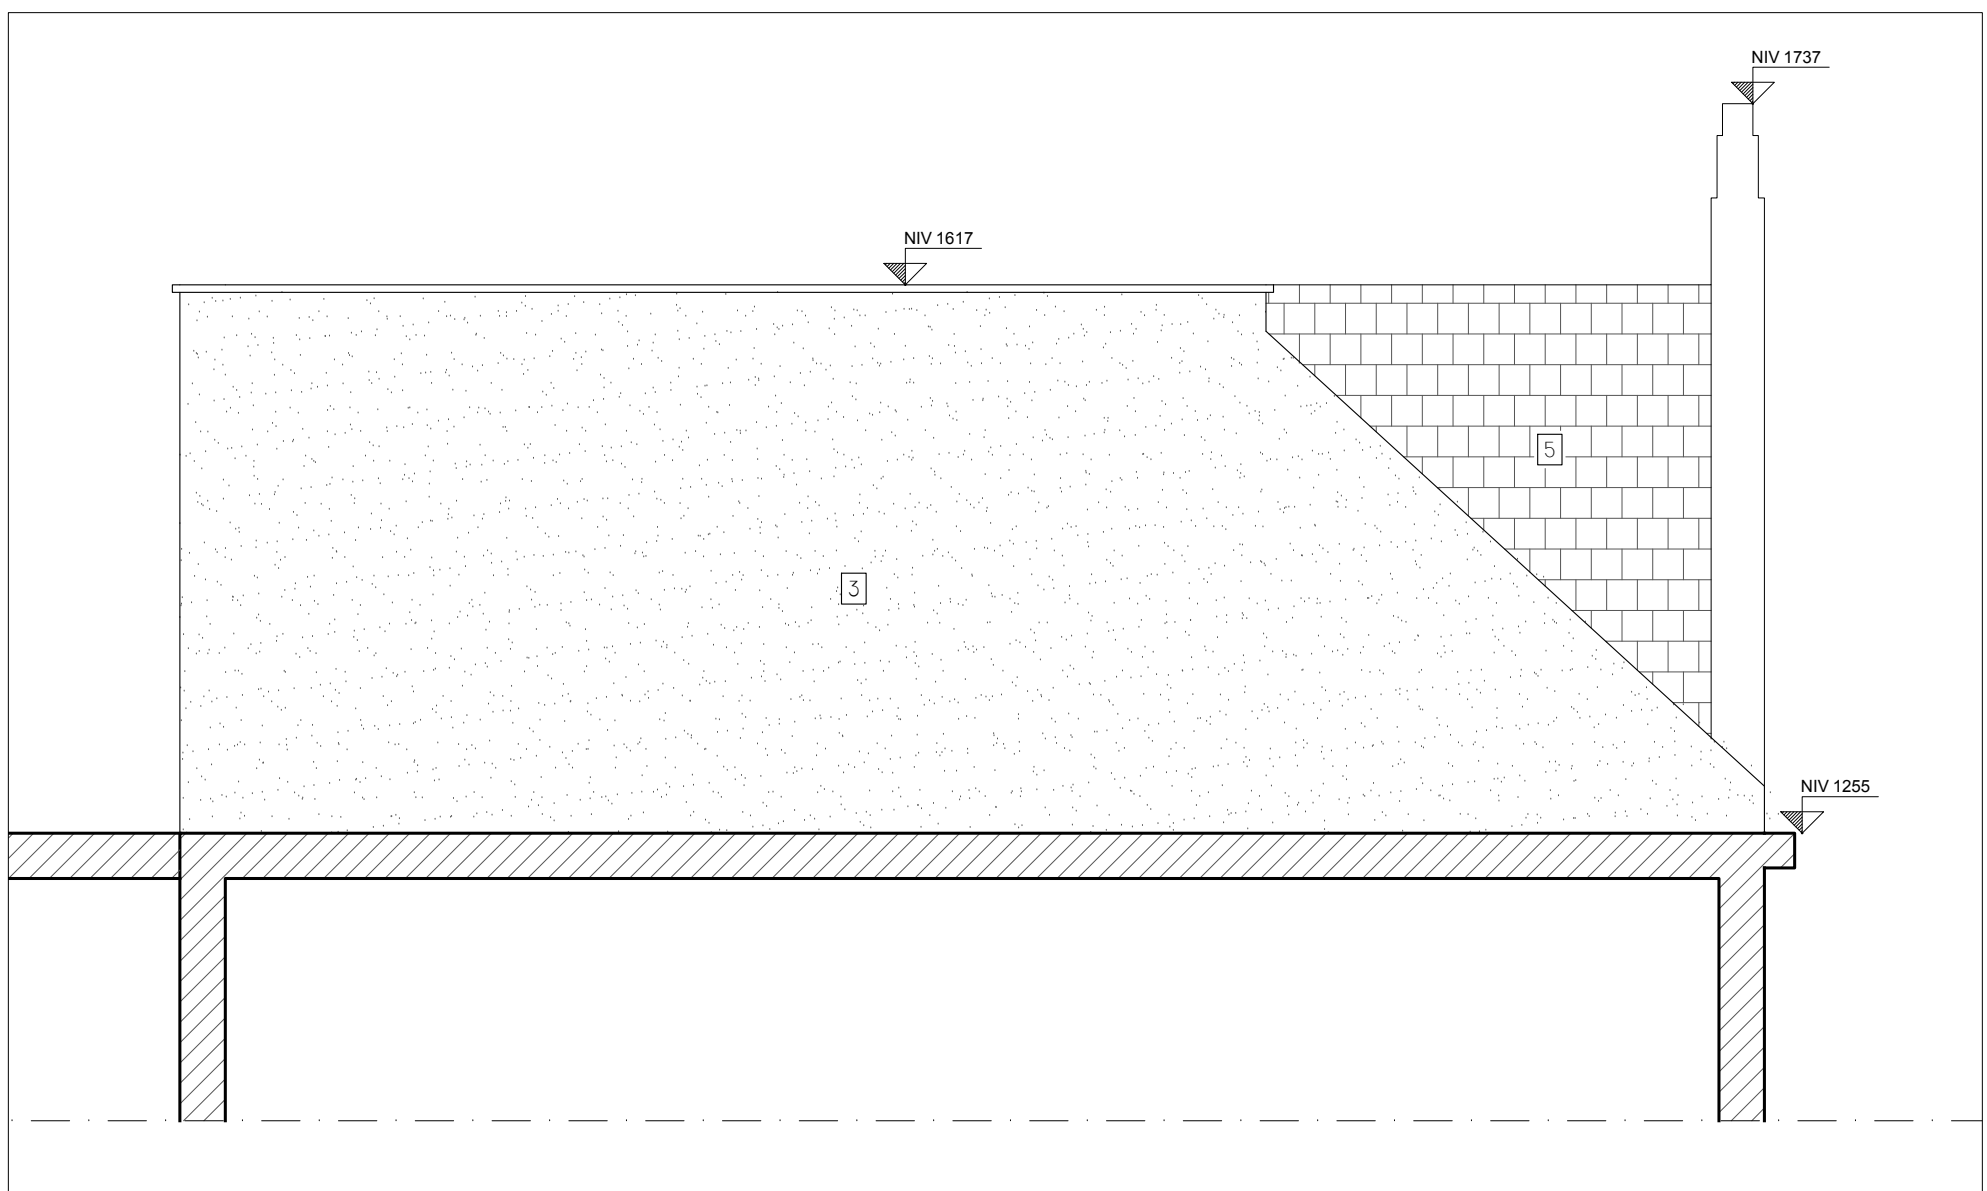

ÉLÉVATION PIGNON GAUCHE

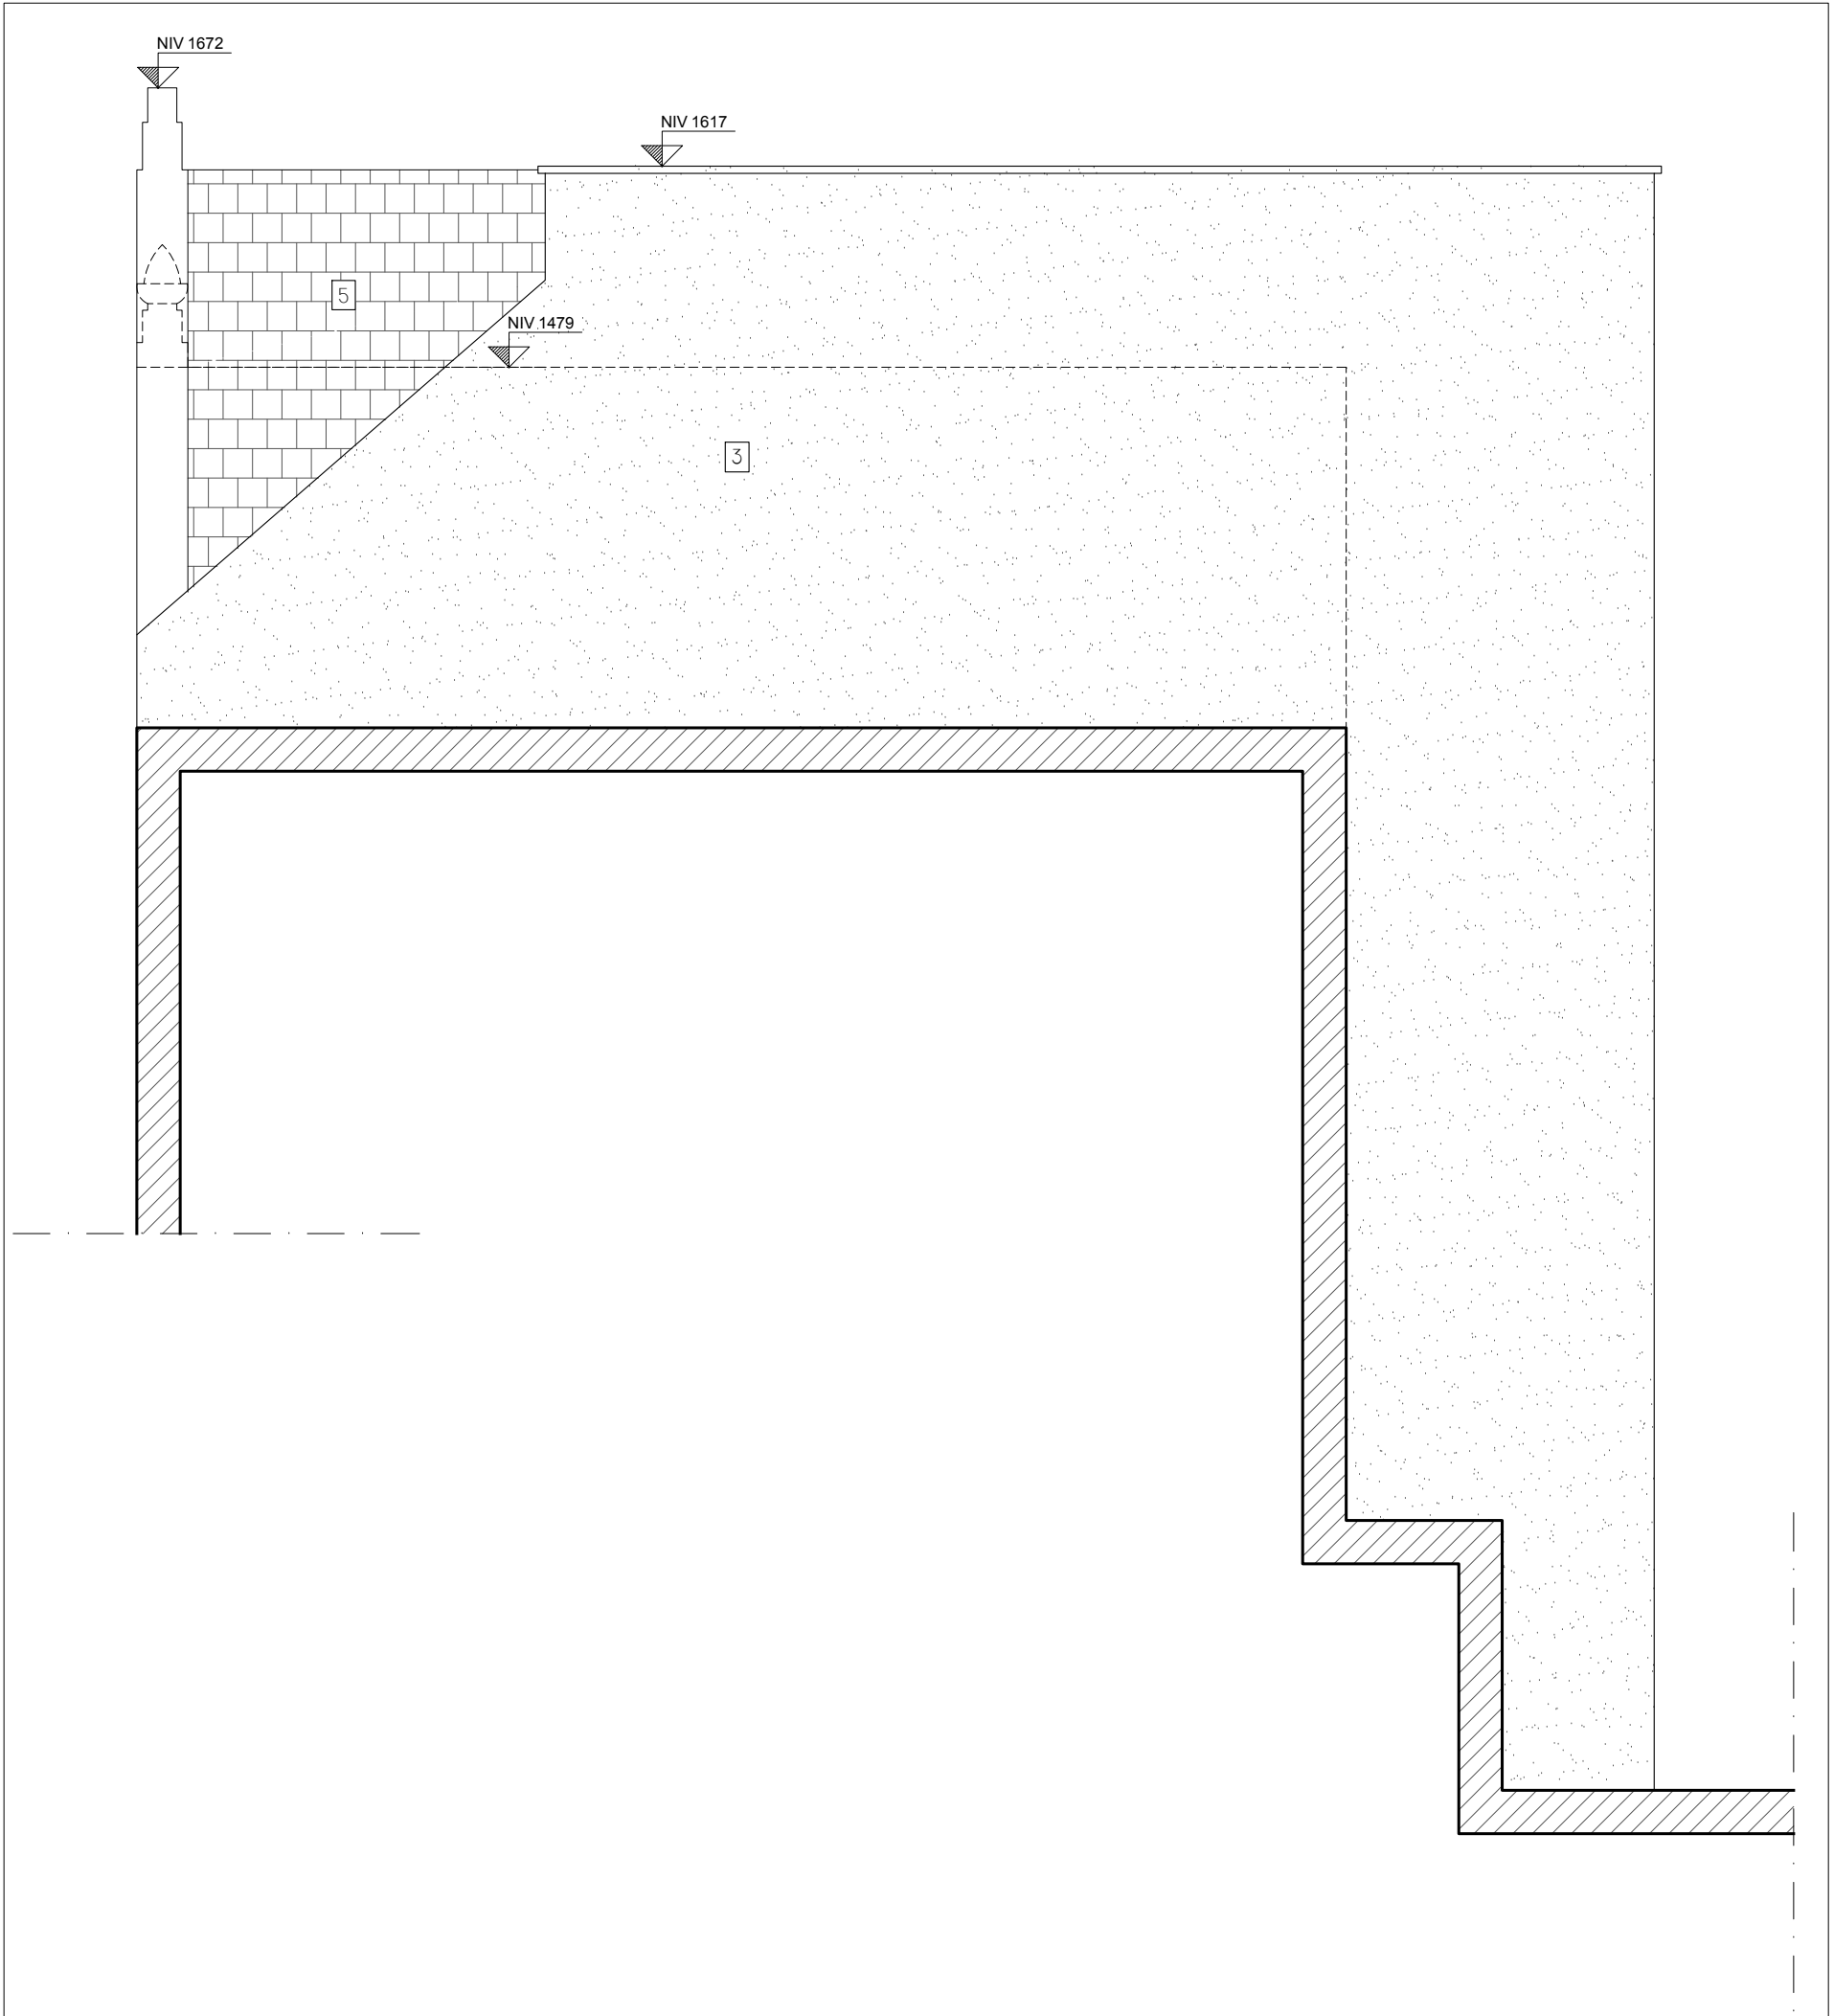

ÉLÉVATION PIGNON DROITE

- LEGENDE HACHURES :

DÉMOLITION

MUR EXISTANT

MUR PROJETÉ

BLOC CELLULAIRE

ISOLANT SOUPLE

ISOLANT RIGIDE
- LEGENDE MATERIAUX :

 1. BRICKS DE PIERRE DE TON BEIGE
 2. PIERRE DE TON BEIGE
 3. CROQUIS DE TON BEIGE
 4. ENDUIT SUR SOLANT DE TON BEIGE BLANC
 5. COUVERTURE DE TOITURE EN ARDOISE NATURELLE
 6. ENDUIT SUR SOLANT DE TON BEIGE BLANC
 7. PIERRE DE TON BEIGE

NOTE :

CE PLAN EST LA PROPRIÉTÉ DE L'ARCHITECTE ET NE PEUT ÊTRE UTILISÉ QUE DANS LE CADRE DU PRÉSENT DOSSIER.



TOUTE FORME DE REPRODUCTION OU DE COMMUNICATION À DES TIERS EST INTERDITE SANS AUTORISATION ÉCRITE À RECEVOIR DE LA PART DE L'ARCHITECTE.

CE DOCUMENT FAIT PARTIE DU DOSSIER ADMINISTRATIF, ET N'EST PAS VALABLE POUR LE DOSSIER D'EXÉCUTION.

NOTE À L'ENTREPRENEUR :

LES COTES, MESURES ET NIVEAUX RENSEIGNÉS SUR LES PLANS SERONT VÉRIFIÉS SUR PLACE AVANT EXÉCUTION PAR L'ENTREPRENEUR QUI EN AVERTIRA LA DIRECTION DU CHANTIER ET EN TIENDRA COMPTE DANS L'ÉLABORATION DES DÉTAILS D'EXÉCUTION.

MAÎTRE D'OUVRAGE		
FINACIEL SA		
REPRÉSENTÉE PAR MME. ISABELLE MOUCHART		
CHEMIN DE NIVELLES, 23		
7060 SOIGNIES		
PROJET		
OBJET :		
REMPLACEMENT DES CHÂSSIS EN FAÇADE AVANT ET ARRIÈRE, ISOLATION DE LA FAÇADE ARRIÈRE ET DES PIGNONS GAUCHE ET DROITE, L'ISOLATION DE LA TOITURE PLATE (LOUEMENTS) AINSI QUE LA RÉGULARISATION DE LA FERMETURE DES ANCIENNES COURS ARRIÈRE (1965) PAR UNE TOITURE PLATE.		
ADRESSE DU PROJET :		
RUE DES EPERONNIERS, 54-56		
1000 BRUXELLES		
N° DE PARCELLE :		
1ÈRE DIVISION, SECTION A 1045A		
AUTEUR DE PROJET		
B.A.A.S.R.L.		
REPRÉSENTÉ PAR MR.GRÉGOIRE BOZON		
RUE DES PAPETERIES, 42		
1325 CHAUMONT-GISTOUX		
CONTACT@BOZ-ART.BE		
MODIFICATIONS	INDEX	DATE

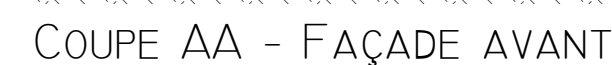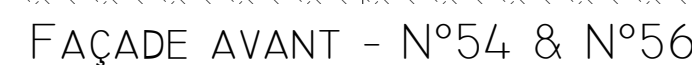

- DÉMOLITION
MUR EXISTANT
MUR PROJETÉ
BLOC CELLULAIRE
ISOLANT SOUPLE
ISOLANT RIGIDE

1. BRIGUES DE PAVEMENT DE TON ROUGE
2. PAVEMENT EN PIERRE DE TON BEIGE
3. CIMENTAGE DE TON CLAIR
4. ENDUIT SUR SOLANT DE TON BEIGE-BLANC
5. COUVERTURE DE TOITURE EN ANDOSES NATURELLES
6. ENCAUSTAGE DE FOSFÈNE EN PIERRE DE TON BEIGE
7. PÉCROT EN PIERRE DE TON BEIGE
8. MOUTURES EXTERIEURES EN BOISSET EN BLANC + VITRAUX
9. MOUTURES EXTERIEURES EN BOISSET EN BLANC
10. NAUVELLES MOUTURES EXTERIEURES EN BOIS DE TON BLANC - DOUBLE VITRAUX
11. NAUVELLES MOUTURES EXTERIEURES EN PVC DE TON BLANC - DOUBLE VITRAUX
12. SEUL DE FOSFÈNE EN PIERRE CALCAIRE
13. FOSFONIT EN PIERRE DE TON BEIGE
14. CORNISE EN BÉTON
15. TRAVANT DE FAÇADE

NOTE :
CE PLAN EST LA PROPRIÉTÉ DE L'ARCHITECTE ET NE PEUT ÊTRE UTILISÉ QUE DANS LE CADRE DU PRÉSENT DOSSIER.
TOUTE FORME DE REPRODUCTION OU DE COMMUNICATION À DES TIERS EST INTERDITE SANS AUTORISATION ÉCRITE À RECEVOIR DE LA PART DE L'ARCHITECTE.
CE DOCUMENT FAIT PARTIE DU DOSSIER ADMINISTRATIF, ET N'EST PAS VALABLE POUR LE DOSSIER D'EXECUTION.

NOTE À L'ENTREPRENEUR :
LES CÔTES, MESURES ET NIVEAUX RENSEIGNÉS SUR LES PLANS SERONT VÉRIFIÉS SUR PLACE AVANT EXÉCUTION PAR L'ENTREPRENEUR QUI EN AVERTIRA LA DIRECTION DU CHANTIER ET EN TIENDRA COMPTE DANS L'ÉLABORATION DES DÉTAILS D'EXÉCUTION.

MAITRE D'OUVRAGE

FINACIBEL SA
REPRÉSENTÉE PAR MME. ISABELLE MOUCHART
CHEMIN DE NIVELLES, 23
7060 SOIGNIES

PROJET

OBJET :

REMPLACEMENT DES CHÂSSIS EN FAÇADE AVANT ET ARRIÈRE, ISOLATION DE LA FAÇADE ARRIÈRE ET DES PIGNONS GAUCHE ET DROITE, L'ISOLATION DE LA TOITURE PLATE (LOGEMENTS) AINSI QUE LA RÉGULARISATION DE LA FERMETURE DES ANCIENNES COURS ARRIÈRE (1965) PAR UNE TOITURE PLATE.

ADRESSE DU PROJET :

RUE DES EPERONNIERS, 54-56
1000 BRUXELLES

N° DE PARCELLE :
IÈRE DIVISION, SECTION A 1045A

AUTEUR DE PROJET

B.G. Art

B.A.A.SRL
REPRÉSENTÉ PAR MR.GRÉGOIRE BOZON
RUE DES PAPETERIES, 42
1325 CHAUMONT-GISTOUX
CONTACT@BOZ-ART.BE

[illegible]

DOSSIER DE DEMANDE DE PERMIS
PLANS, COUPE & FACADES - SITUATION PROJETEE
PLAN D'IMPLANTATION

Echelle	Date	Stade	N° Plan	Index
1/50 - 1/200	10-07-2026	PERMIS D'URBANISME	3/3	

